


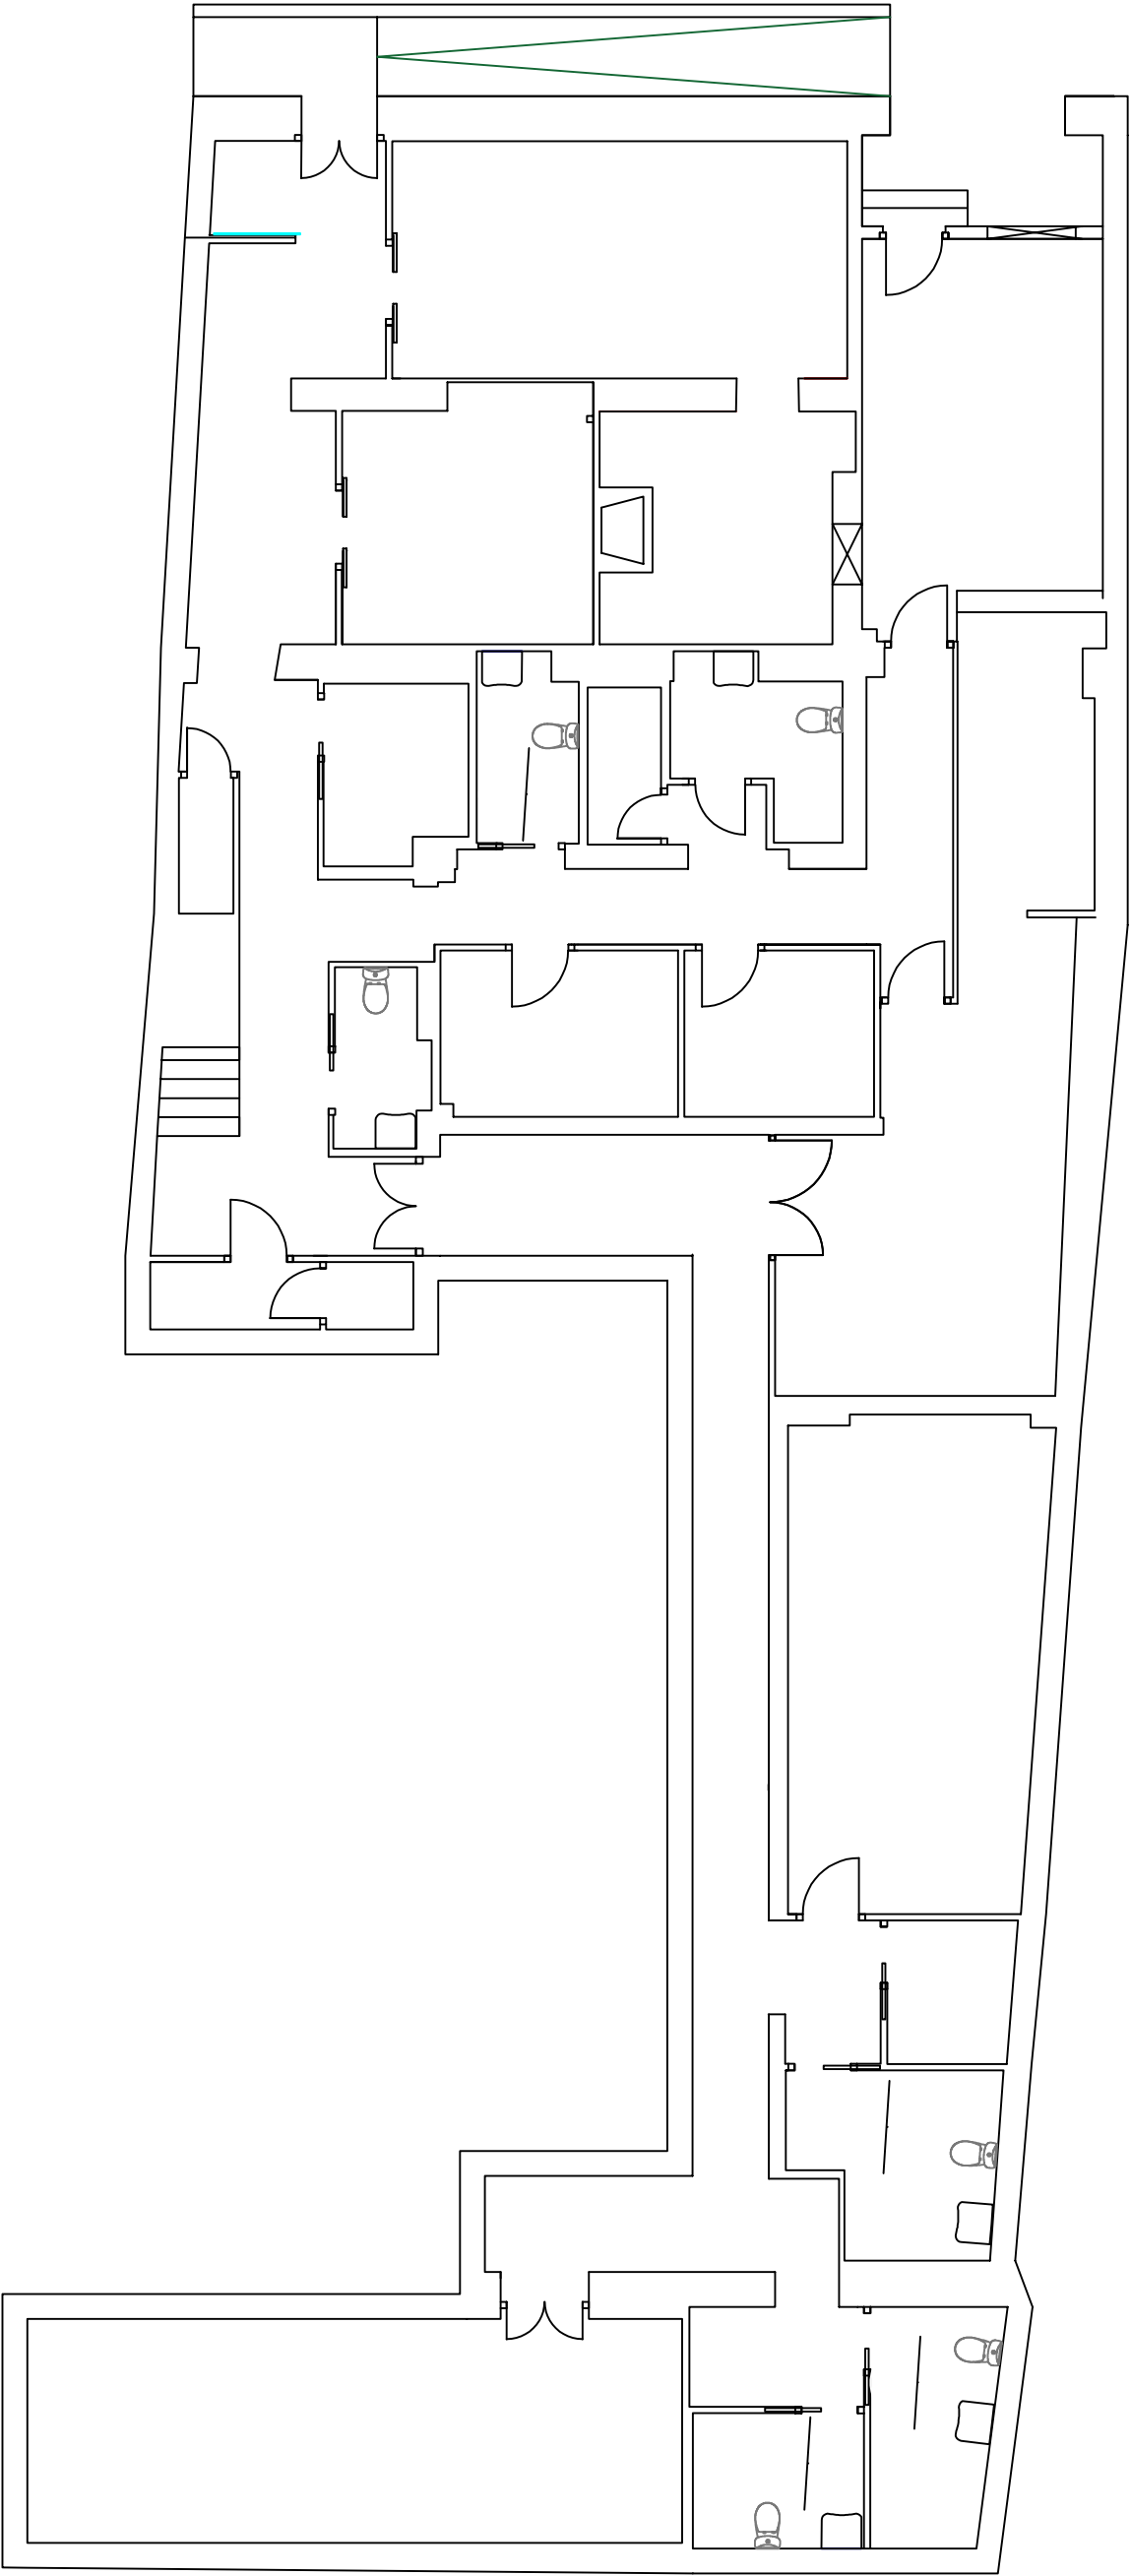

PROYECTO ACONDICIONAMIENTO DE CENTRO DE DÍA DE OSSA DE MONTIEL, CALLE SAN MIGUEL, 38. 02611 OSSA DE MONTIEL (ALBACETE)	
Propietario:	AYUNTAMIENTO DE OSSA DE MONTIEL
Situación:	PLAZA DE LA CONSTITUCIÓN 1. CP 02611 OSSA DE MONTIEL (ALBACETE)
Plano:	Denominación:
10	FONTANERIA ESTADO ACTUAL
Ingeniero:	Firma:
INGENIERO TÉCNICO INDUSTRIAL: PEDRO ZAFRA DÍAZ COLEGIADO Nº 1932 DEL COTIAB AL SERVICIO DE ZACAM SERVICIOS PROFESIONALES ESpJ	
	