



B

B'

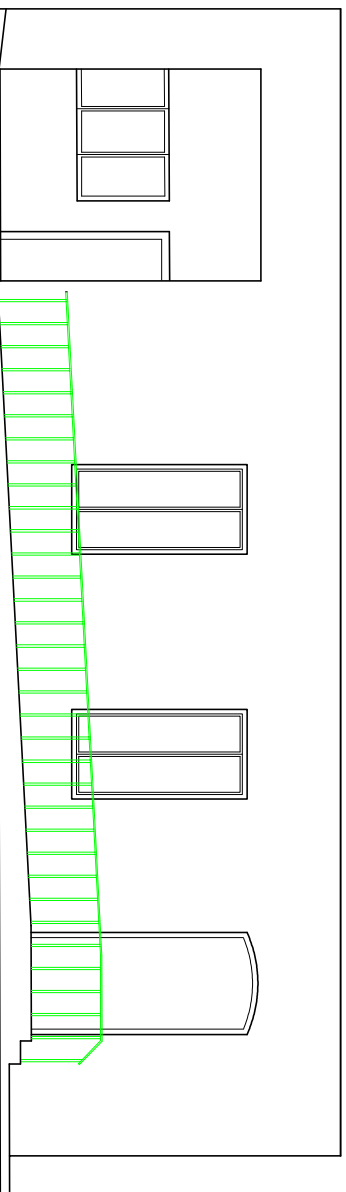

LEYENDA	
	Nueva barandilla tubo acero
	Nuevo pasamanos tubo acero

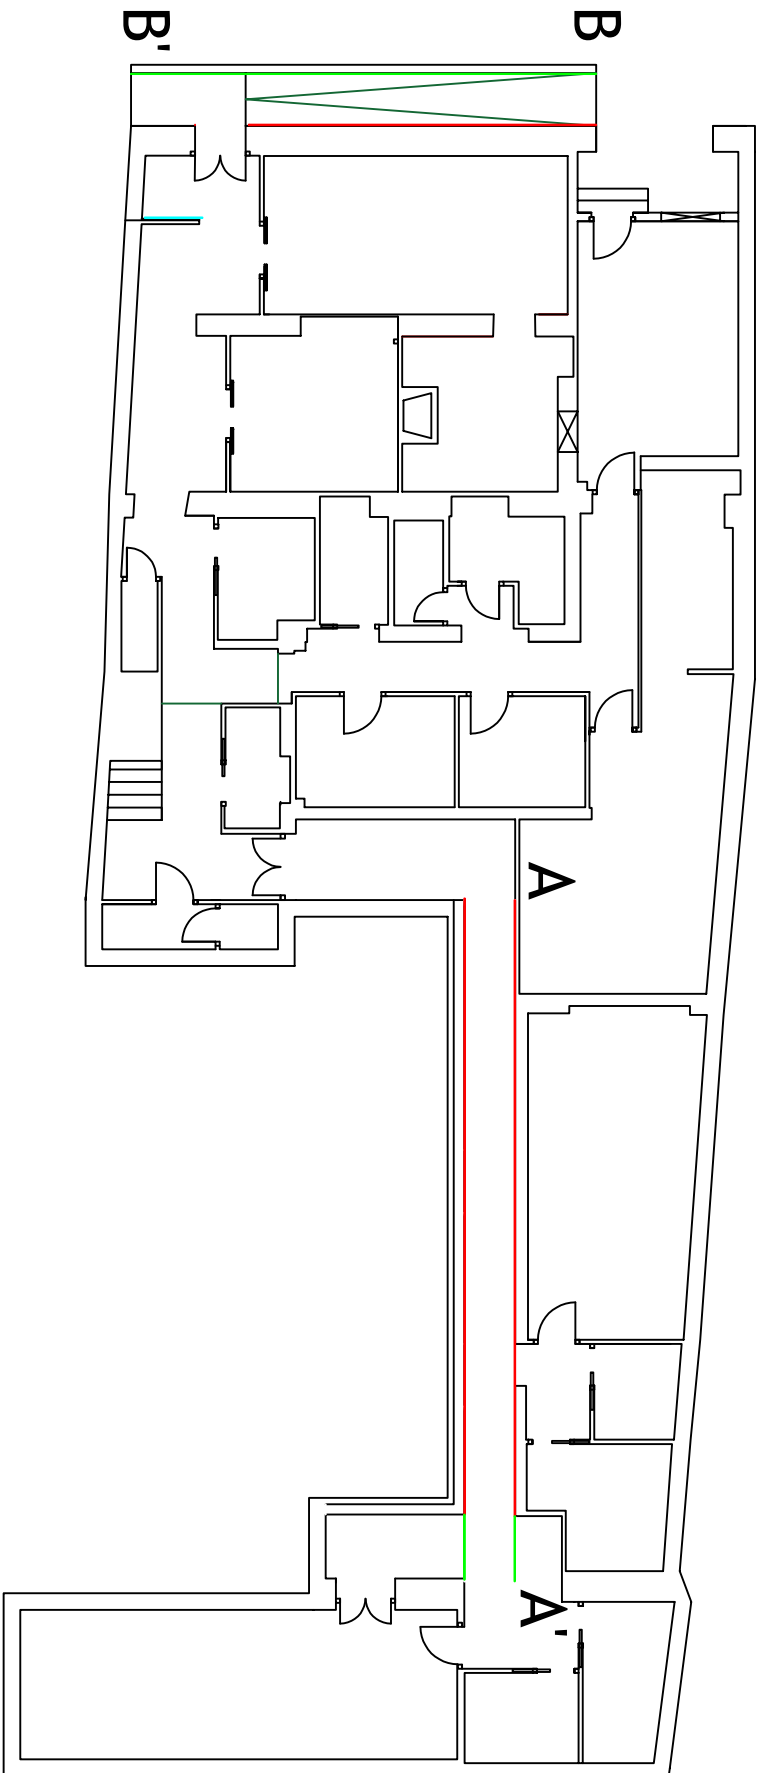

PROYECTO ACONDICIONAMIENTO DE CENTRO DE DÍA DE OSSA DE MONTIEL., CALLE SAN MIGUEL, 38. 02611 OSSA DE MONTIEL. (ALBACETE)			
Propietario:	AYUNTAMIENTO DE OSSA DE MONTIEL		ENERO 2026
Situación:	PLAZA DE LA CONSTITUCIÓN 1. CP 02611 OSSA DE MONTIEL (ALBACETE)		Escala: 1/100
Plano:	Denominación:	BARANDILLAS Y PASAMANOS	
12			
Ingeniero:	INGENIERO TÉCNICO INDUSTRIAL: PEDRO ZAFRA DÍAZ COLEGIADO Nº 1932 DEL COTITAB AL SERVICIO DE ZACAM SERVICIOS PROFESIONALES ESpJ		Firma: 
			