


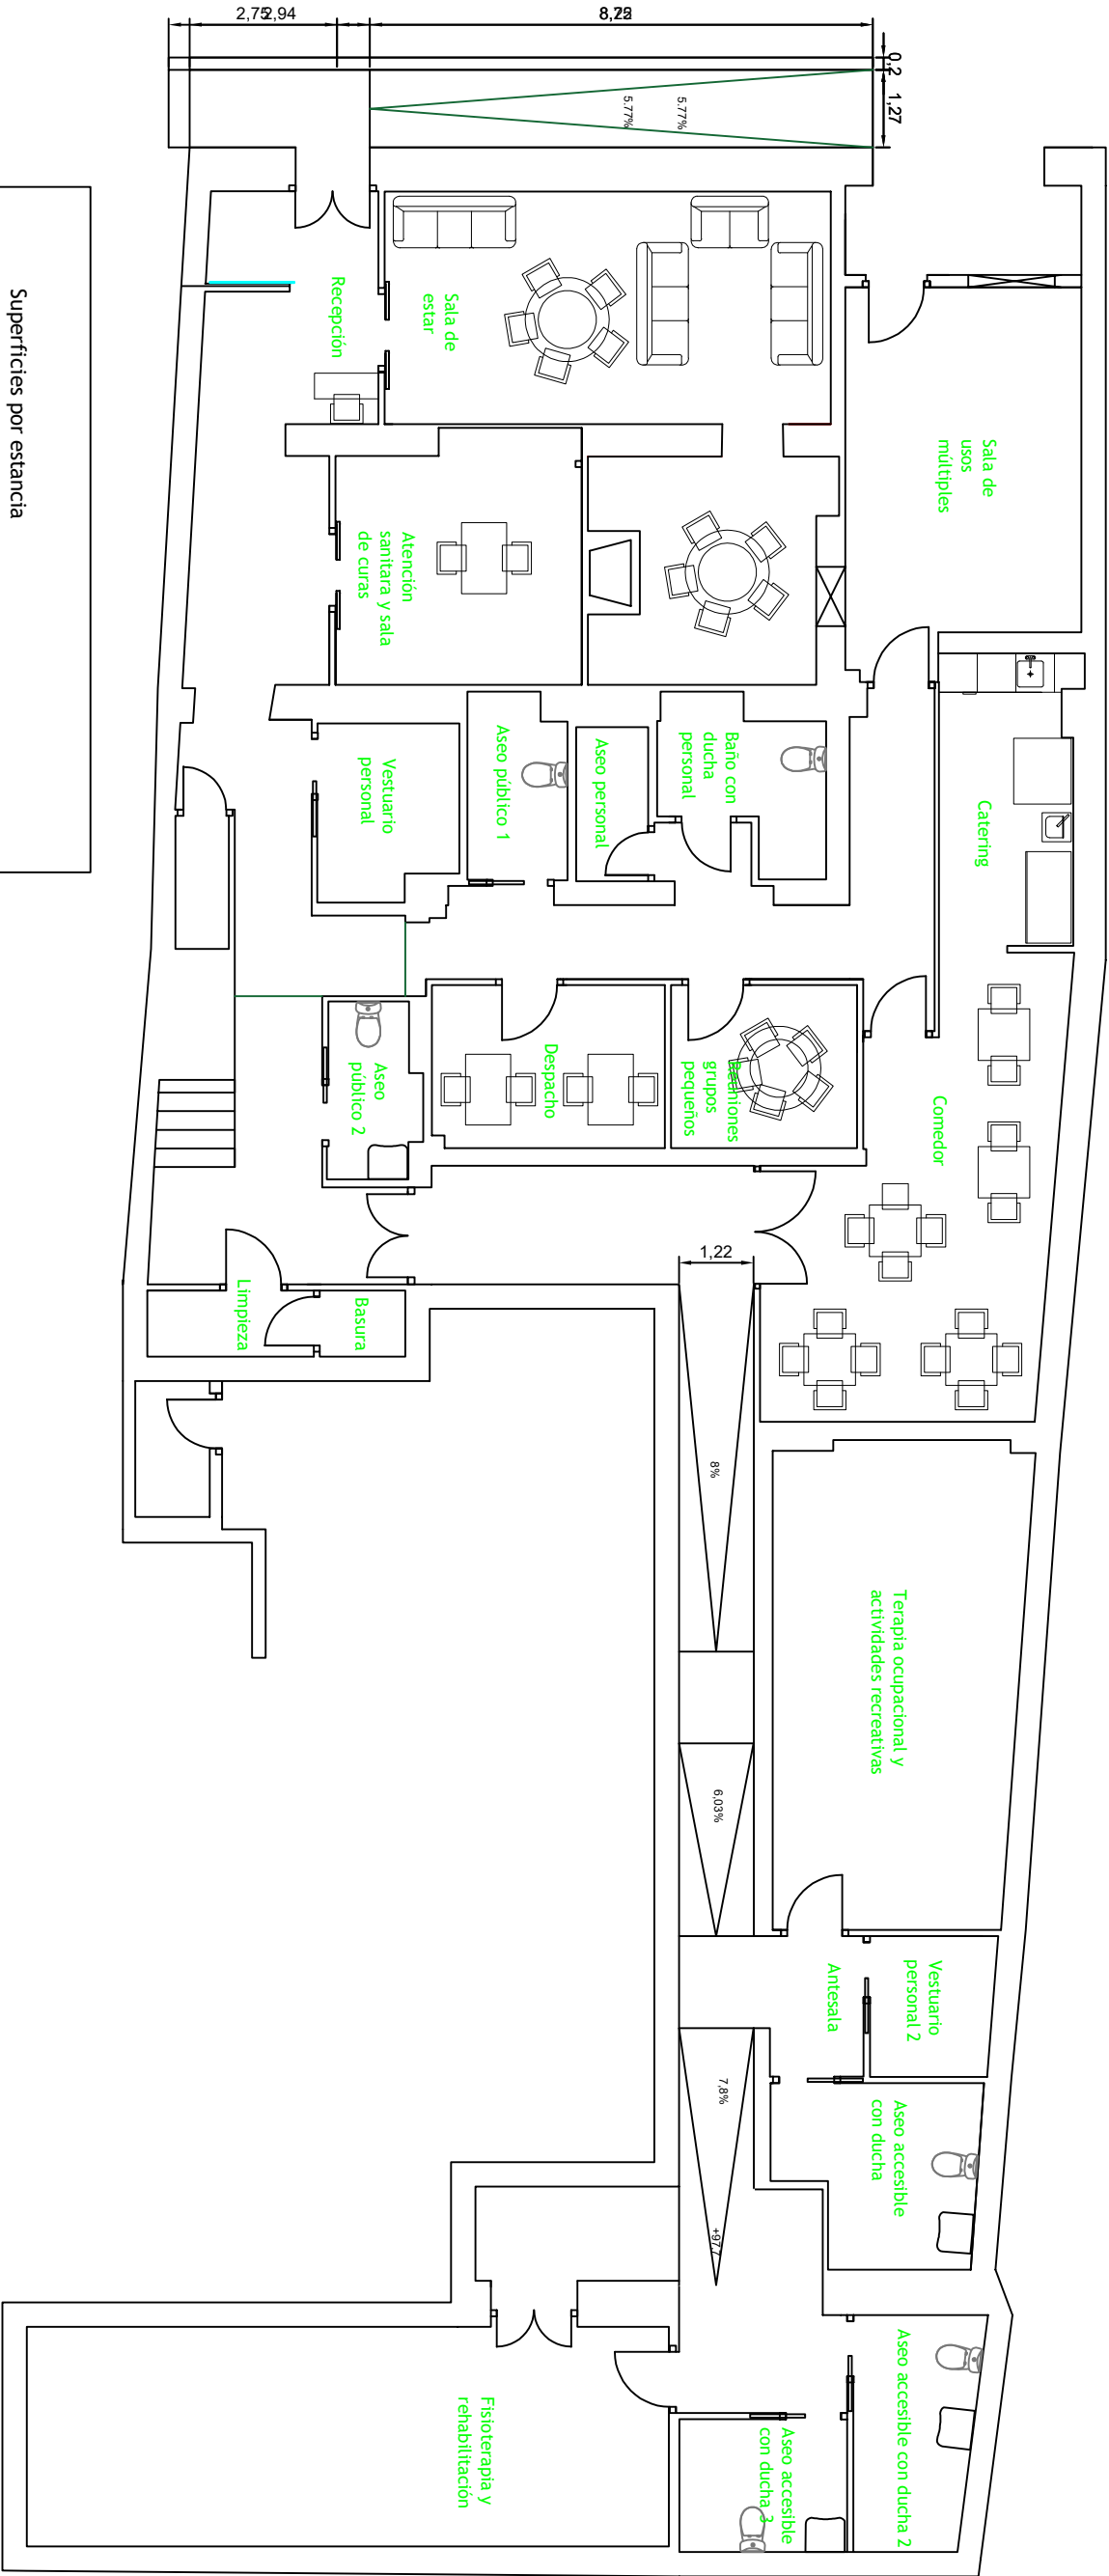

Superficies por estancia

- 22,91 m2 Sala de usos múltiples
- 10,43 m2 Catering
- 28,25 m2 Comedor
- 41,20 m2 Sala de estar
- 10,82 m2 Recepción
- 16,12 m2 Atención sanitaria y sala de curas
- 6,35 m2 Vestuario personal
- 4,81 m2 Aseo público 1
- 2,95 m2 Aseo personal
- 6,08 m2 Baño con ducha personal
- 8,09 m2 Reuniones grupos pequeños
- 10,08 m2 Despacho
- 4,11 m2 Aseo público 2
- 2,93 m2 Limpieza
- 1,5 m2 Basura
- 31,91 m2 Terapia ocupacional
- 4,60 m2 Vestuario personal 2
- 8,91 m2 Aseo accesible con ducha
- 7,53 m2 Aseo accesible con ducha 2
- 4,47 m2 Zona Taquillas
- 5,94 m2 Aseo accesible con ducha 3
- 31,91 m2 Fisioterapia y rehabilitación

PROYECTO ACONDICIONAMIENTO DE CENTRO DE DÍA DE OSSA DE MONTIEL, CALLE SAN MIGUEL, 38. 02611 OSSA DE MONTIEL (ALBACETE)			
Propietario:	AYUNTAMIENTO DE OSSA DE MONTIEL		ENERO 2026
Situación:	PLAZA DE LA CONSTITUCIÓN 1. CP 02611 OSSA DE MONTIEL (ALBACETE)		Escala: 1/100
Plano:	Denominación:	ESTANCIAS Y MOBILIARIO	
15			
Ingeniero:	INGENIERO TÉCNICO INDUSTRIAL: PEDRO ZAFRA DÍAZ COLEGIADO Nº 1932 DEL COITAB AL SERVICIO DE ZACAM SERVICIOS PROFESIONALES ESPI		Firma: 
			