



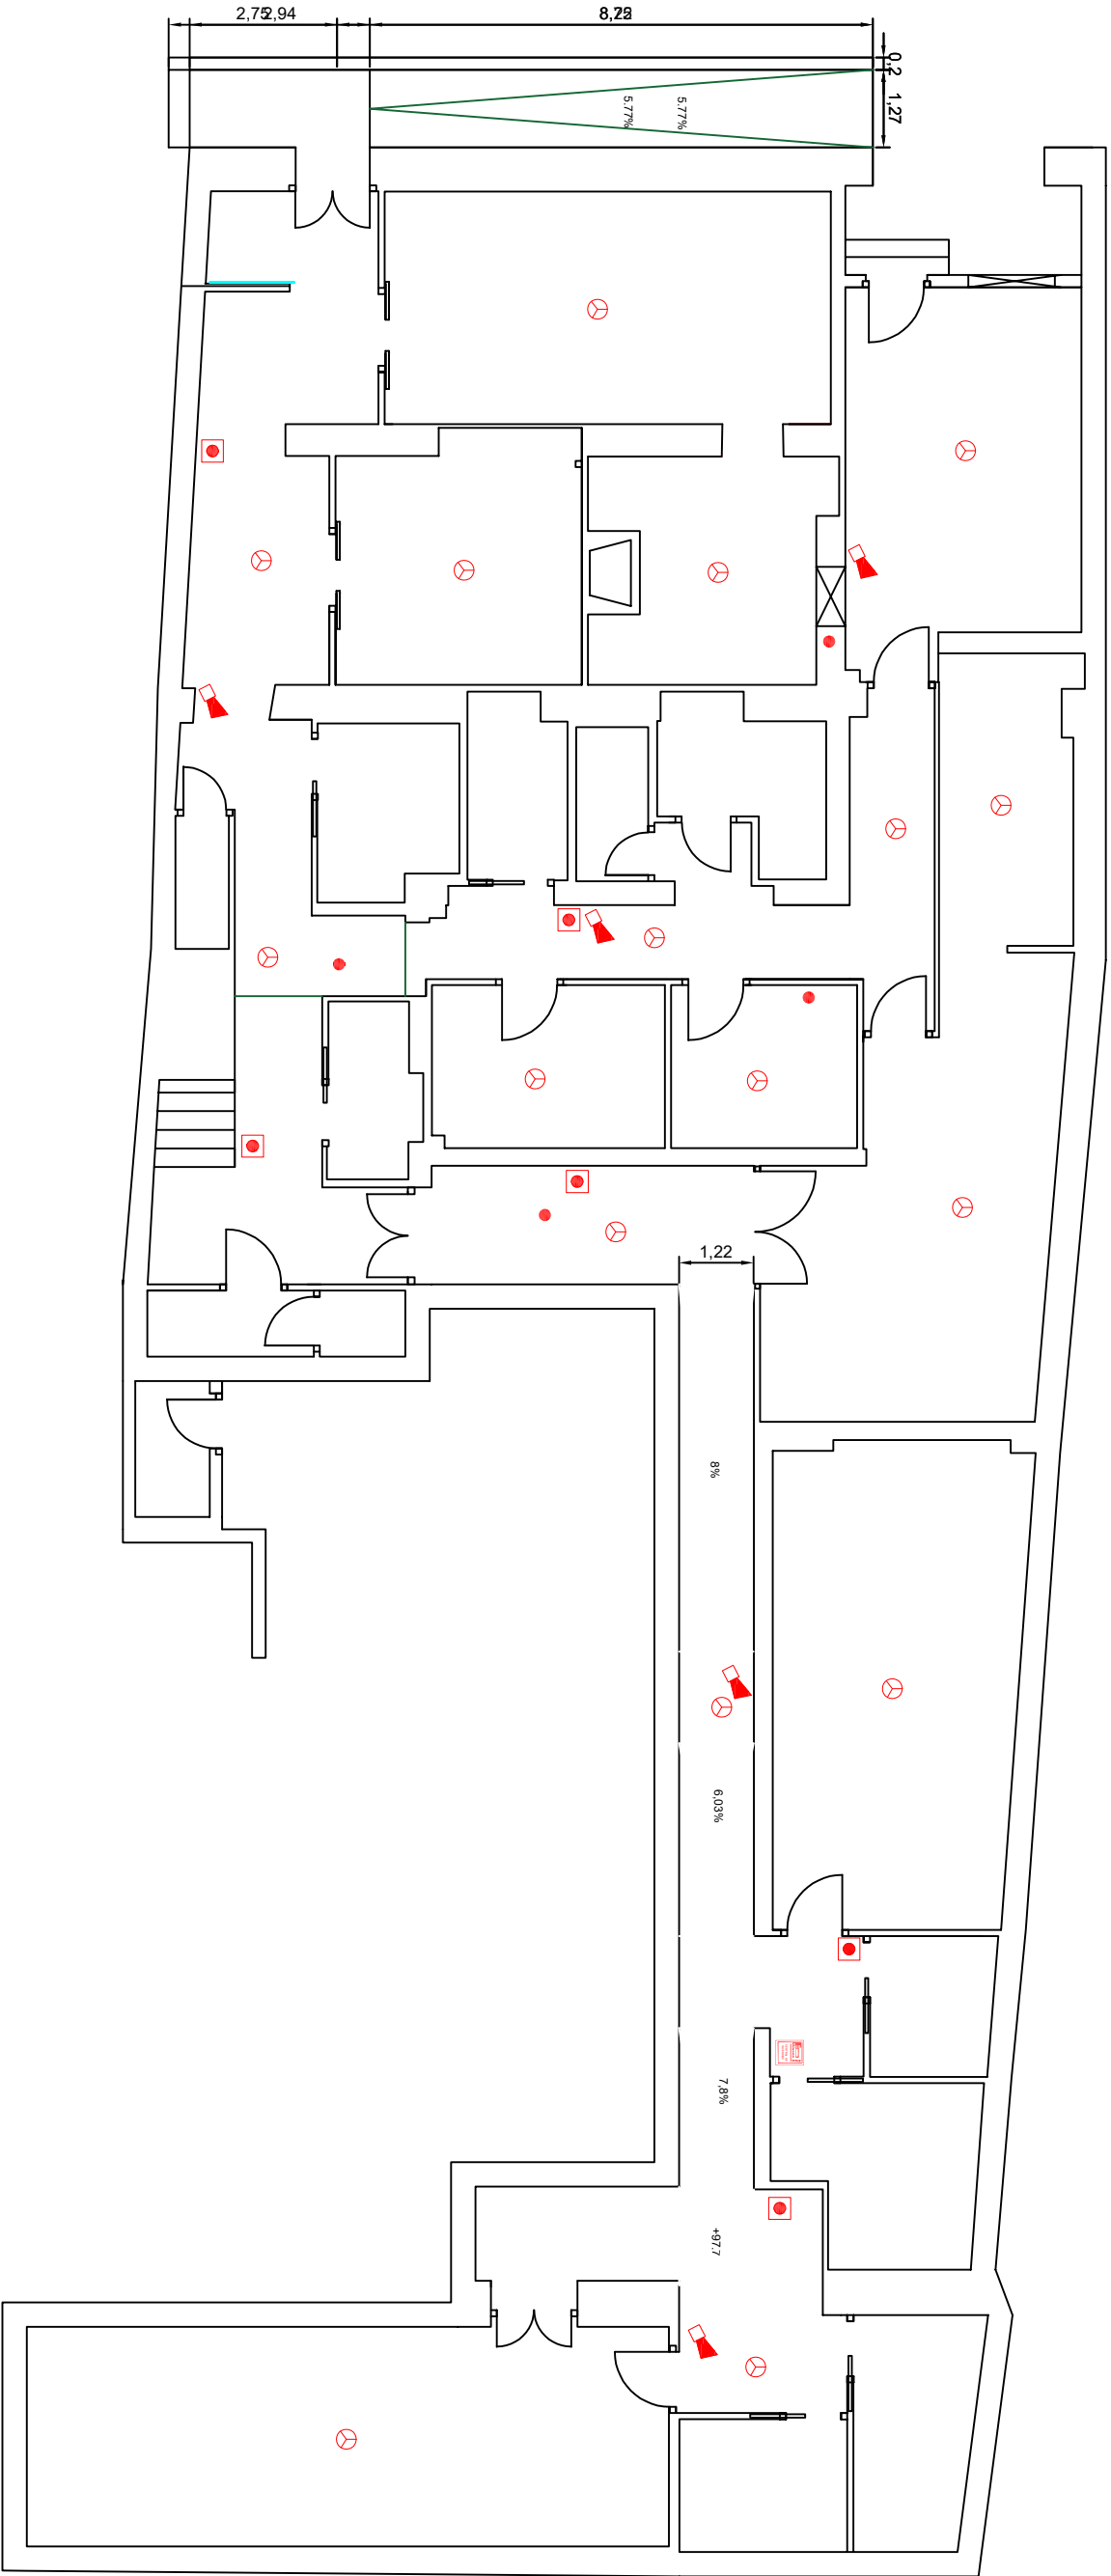

LEYENDA

- Central de incendios convencional 4 lazos
- Detector óptico de humo convencional
- Pulsador de alarma convencional
- Señal óptico-acústica convencional

DETALLE DE CONEXIONADO

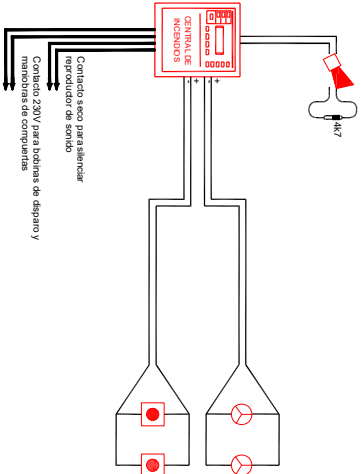

(\*) MANGUERA TIENENDA Y APANTALLADA, LIBRE DE MALOGENOS, SEGUN LA NORMA UNE-EN627-2-1.  
LA CENTRAL DE INCENDIOS DEBE TENER UN MÓDULO CON DOS CONTACTOS.  
1 CONTACTO SECO PARA DISPARAR EL REPRODUCIDOR DE SONIDO Y LA MANGUERA LAS CUBIERTAS CORTAFUEGOS.  
1 CONTACTO 230V PARA DISPARAR EL REPRODUCIDOR DE SONIDO Y LA MANGUERA LAS CUBIERTAS CORTAFUEGOS.  
LOS LAZOS DE LA CENTRAL SE LIMITAN A 32 ELEMENTOS POR ZONA, Y SUPERFICIE MENOR DE 1.900 M2

|   |                                                                 |                                                                                   |               |
|---|-----------------------------------------------------------------|-----------------------------------------------------------------------------------|---------------|
| PROYECTO ACONDICIONAMIENTO DE CENTRO DE DÍA DE OSSA DE MONTIEL, CALLE<br>SAN MIGUEL, 38, 02611 OSSA DE MONTIEL (ALBACETE)           |                                                                 |                                                                                   |               |
| Propietario:   | AYUNTAMIENTO DE OSSA DE MONTIEL                                 |                                                                                   | ENERO 2026    |
| Situación:   | PLAZA DE LA CONSTITUCIÓN 1, CP 02611 OSSA DE MONTIEL (ALBACETE) |                                                                                   | Escala: 1/100 |
| Plano:   | Denominación:                                                   |                                                                                   |               |
| 16   | DETECCIÓN CONTRA INCENDIOS                                      |                                                                                   |               |
| Ingeniero:   | Firma:                                                          |                                                                                   |               |
| INGENIERO TÉCNICO INDUSTRIAL: PEDRO ZAFRA DÍAZ<br>COLEGADO Nº 1932 DEL COITIA8<br>AL SERVICIO DE ZACAM SERVICIOS PROFESIONALES ESpJ |                                                                 |  |               |
|   |                                                                 |  |               |