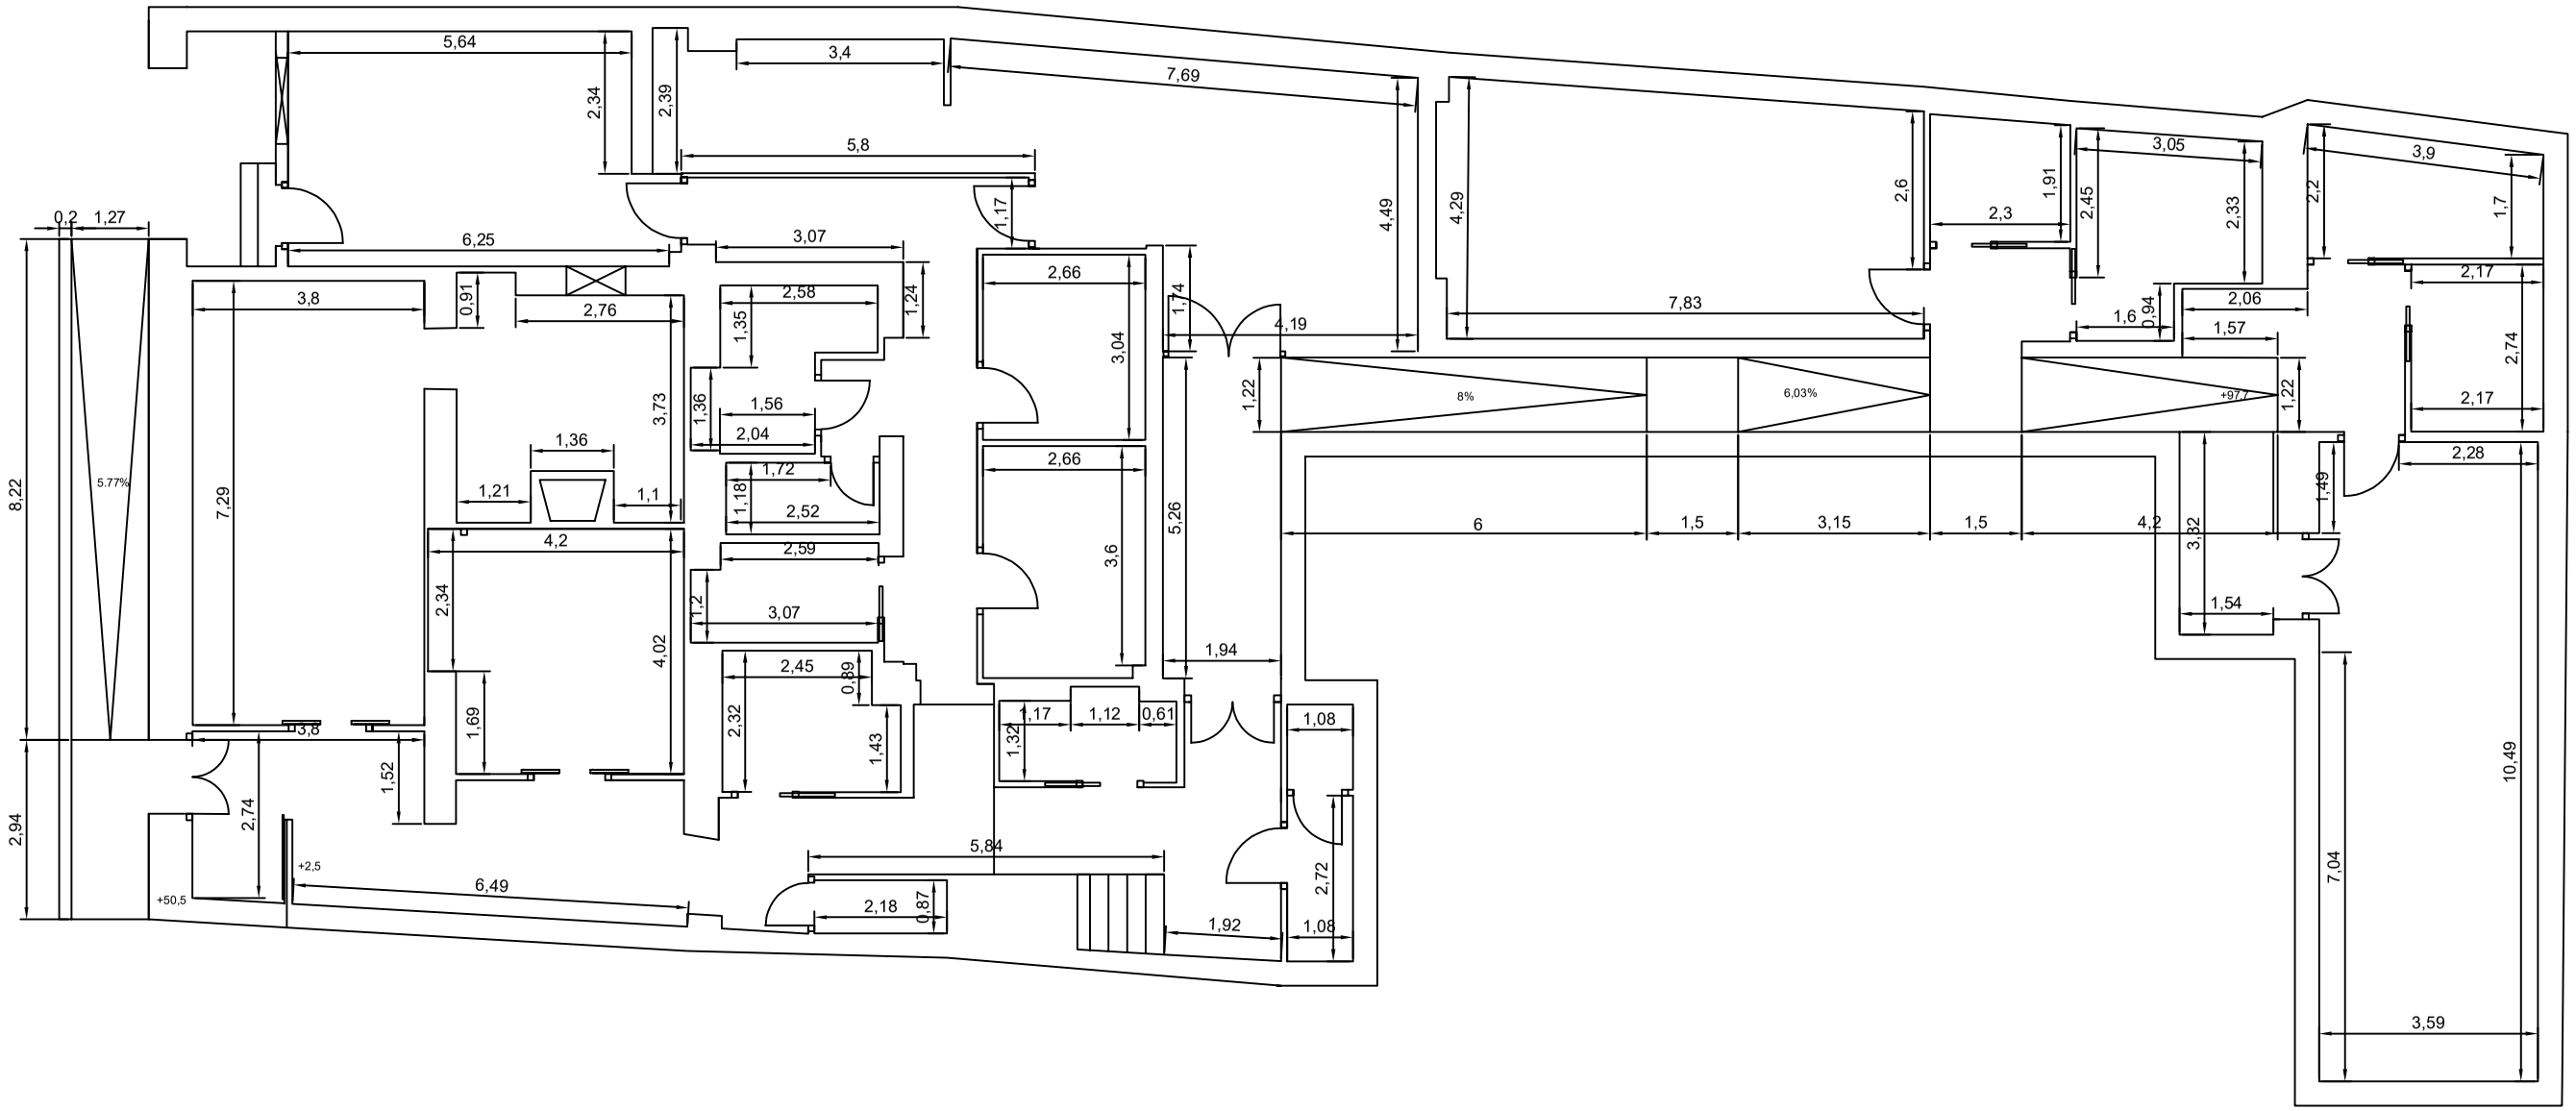

PROYECTO ACONDICIONAMIENTO DE CENTRO DE DÍA DE OSSA DE MONTIEL, CALLE SAN MIGUEL 38. 02611 OSSA DE MONTIEL (ALBACETE)		
Propietario:	***AYUNTAMIENTO DE OSSA DE MONTIEL***	ENERO 2026
Situación:	PLAZA DE LA CONSTITUCIÓN 1. CP 02611 OSSA DE MONTIEL (ALBACETE)	Escala: 1/100
Plano: 03	Denominación: ESTADO REFORMADO ACOTADO	
Ingeniero: INGENIERO TÉCNICO INDUSTRIAL: PEDRO ZAFRA DÍAZ COLEGIADO Nº 1932 DEL COITIAB AL SERVICIO DE ZACAM SERVICIOS PROFESIONALES ESPJ	Firma:	ZACAM