


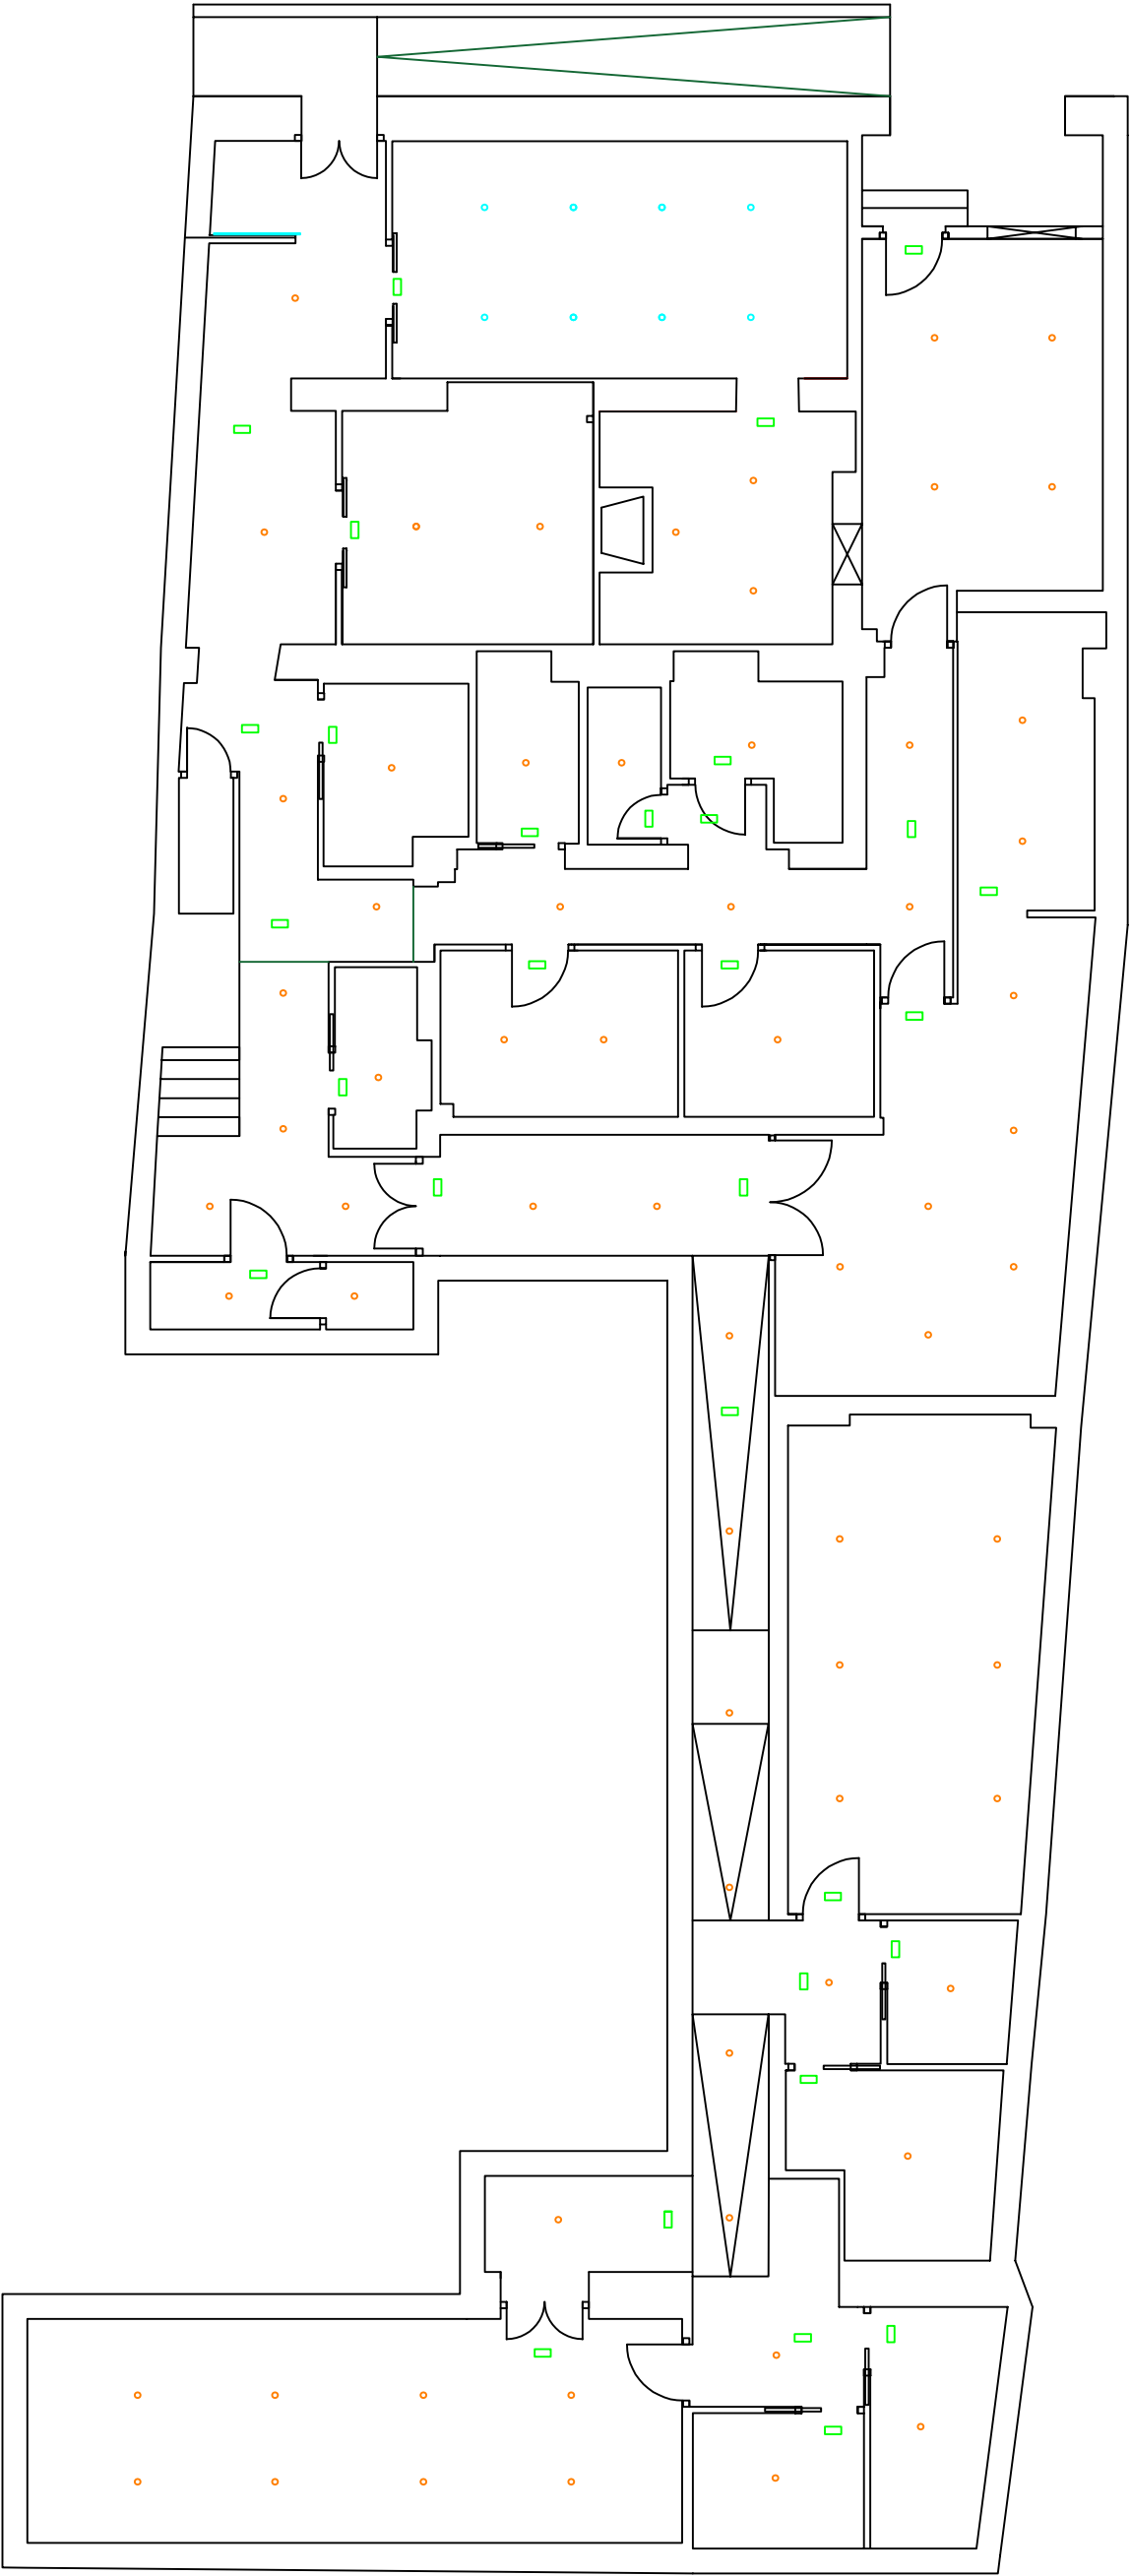

LEYENDA

Downlight de empotrar

Downlight de superficie

Luminaria de emergencia

PROYECTO ACONDICIONAMIENTO DE CENTRO DE DÍA DE OSSA DE MONTIEL, CALLE SAN MIGUEL, 38. 02611 OSSA DE MONTIEL (ALBACETE)			
Propietario:	AYUNTAMIENTO DE OSSA DE MONTIEL		ENERO 2026
Situación:	PLAZA DE LA CONSTITUCIÓN 1. CP 02611 OSSA DE MONTIEL (ALBACETE)		Escala: 1/100
Plano:	05.2 Denominación: INSTALACIÓN ELÉCTRICA. ILUMINACIÓN ESTADO REFORMADO		
Ingeniero:	INGENIERO TÉCNICO INDUSTRIAL: PEDRO ZAFRA DÍAZ COLEGIADO Nº 1932 DEL COTITAB AL SERVICIO DE ZACAM SERVICIOS PROFESIONALES ESpJ		Firma:  