


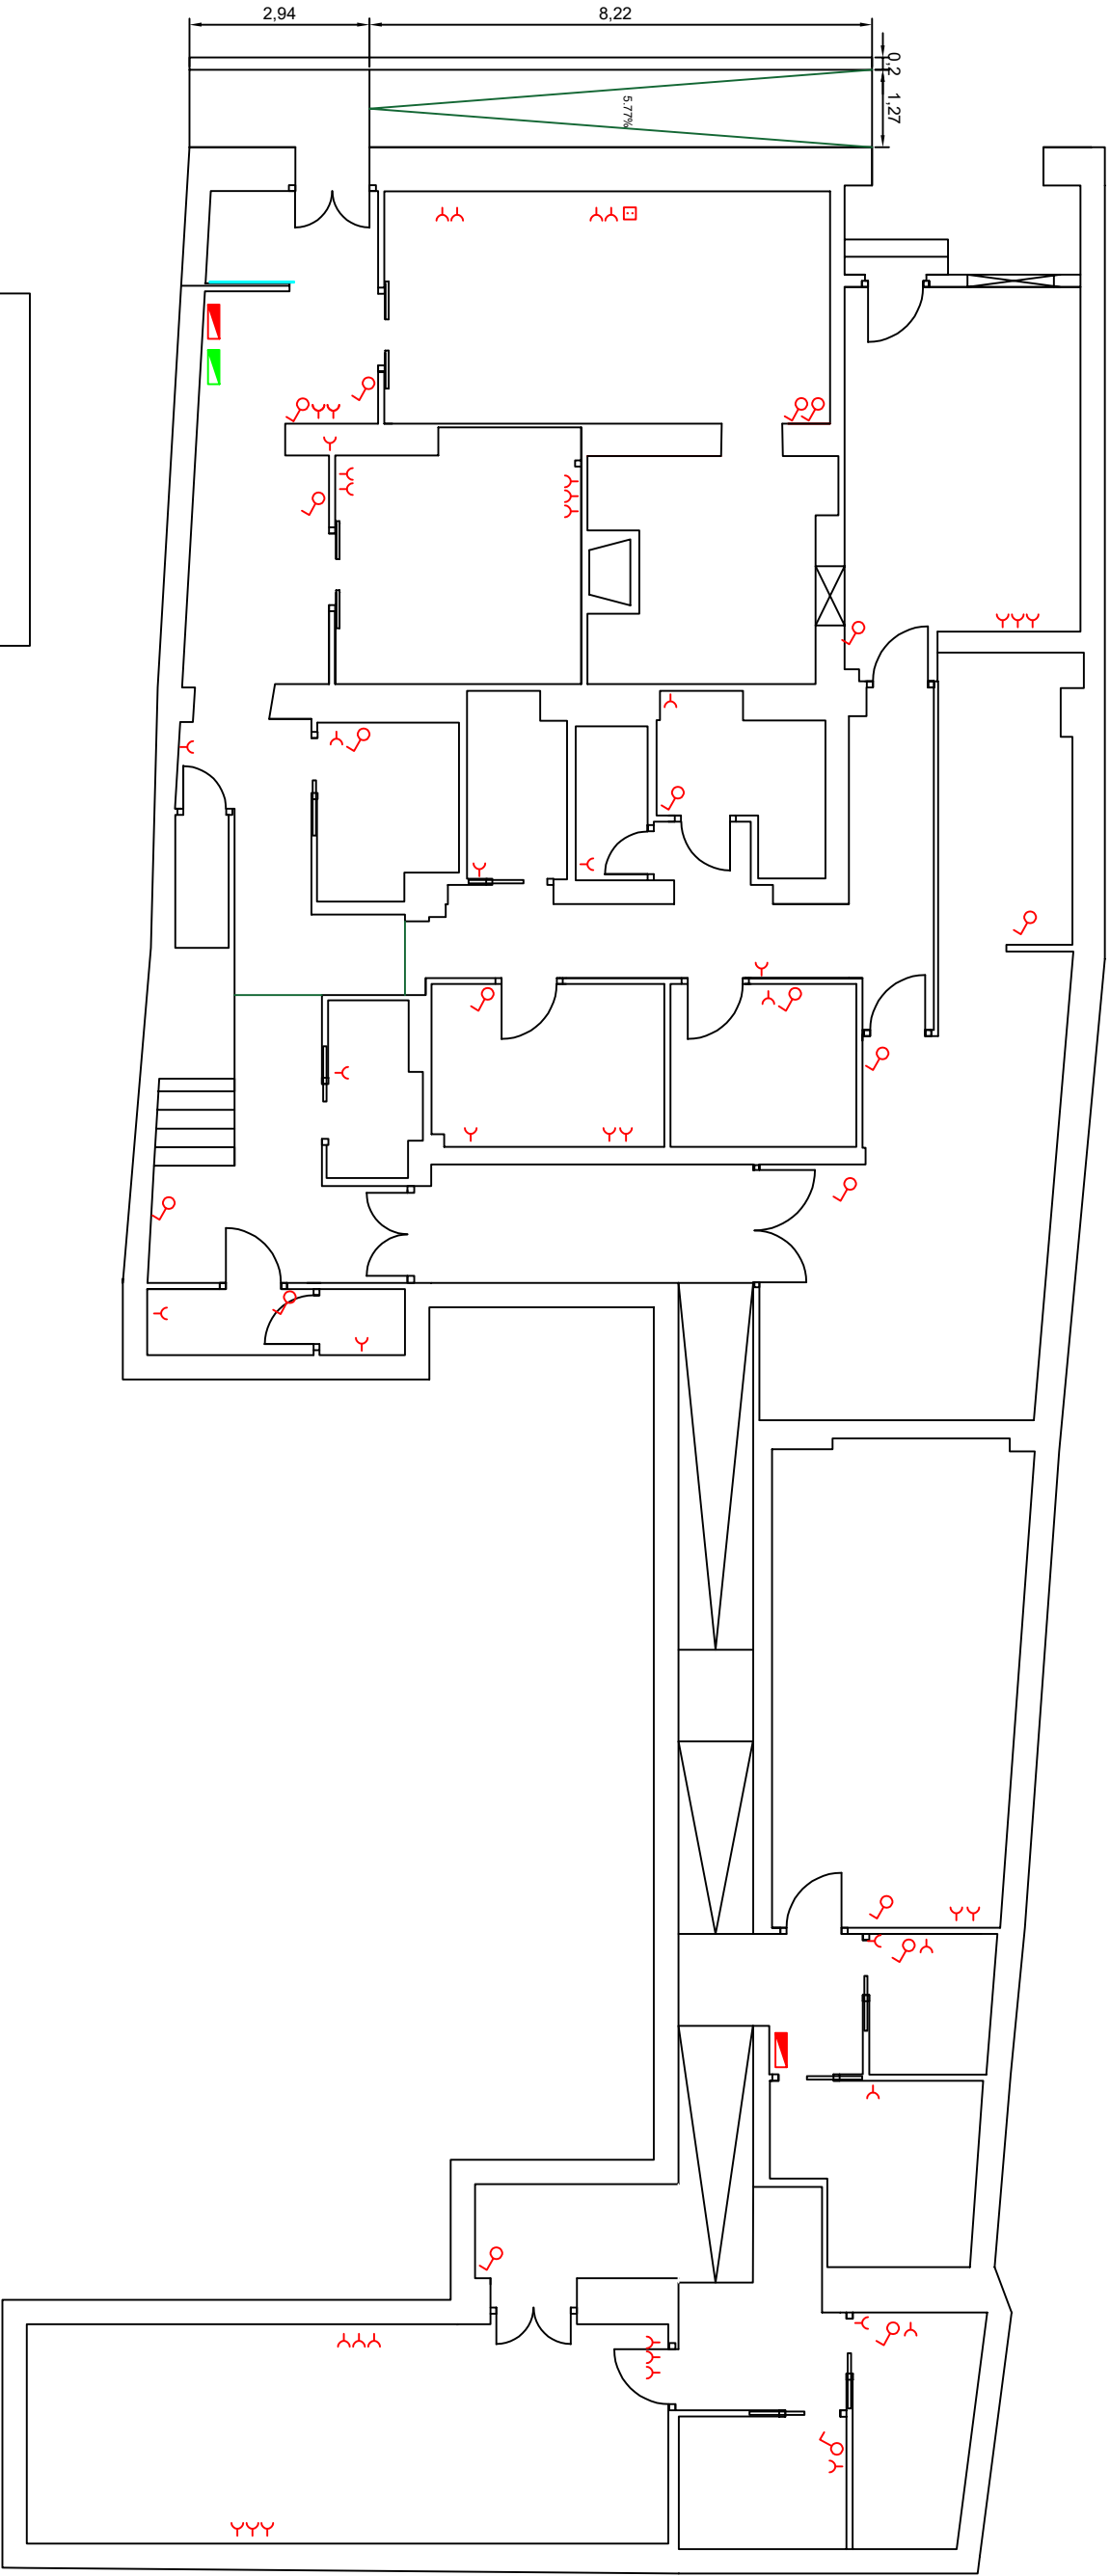

LEYENDA

Cuadro eléctrico existente

Nuevo Cuadro eléctrico

Toma de corriente schuko 16A

Interruptor

PROYECTO ACONDICIONAMIENTO DE CENTRO DE DÍA DE OSSA DE MONTIEL, CALLE SAN MIGUEL, 38. 02611 OSSA DE MONTIEL (ALBACETE)			
Propietario:	AYUNTAMIENTO DE OSSA DE MONTIEL		ENERO 2026
Situación:	PLAZA DE LA CONSTITUCIÓN 1. CP 02611 OSSA DE MONTIEL (ALBACETE)		Escala: 1/100
Plano:	Denominación:	INSTALACIÓN ELÉCTRICA. FUERZA	
06			
Ingeniero:	Ingeniero TÉCNICO INDUSTRIAL: PEDRO ZAFRA DÍAZ COLEGIADO Nº 1932 DEL COTITAB AL SERVICIO DE ZACAM SERVICIOS PROFESIONALES ESpJ		Firma: 
			