


Cuadro General de
Mando y Protección

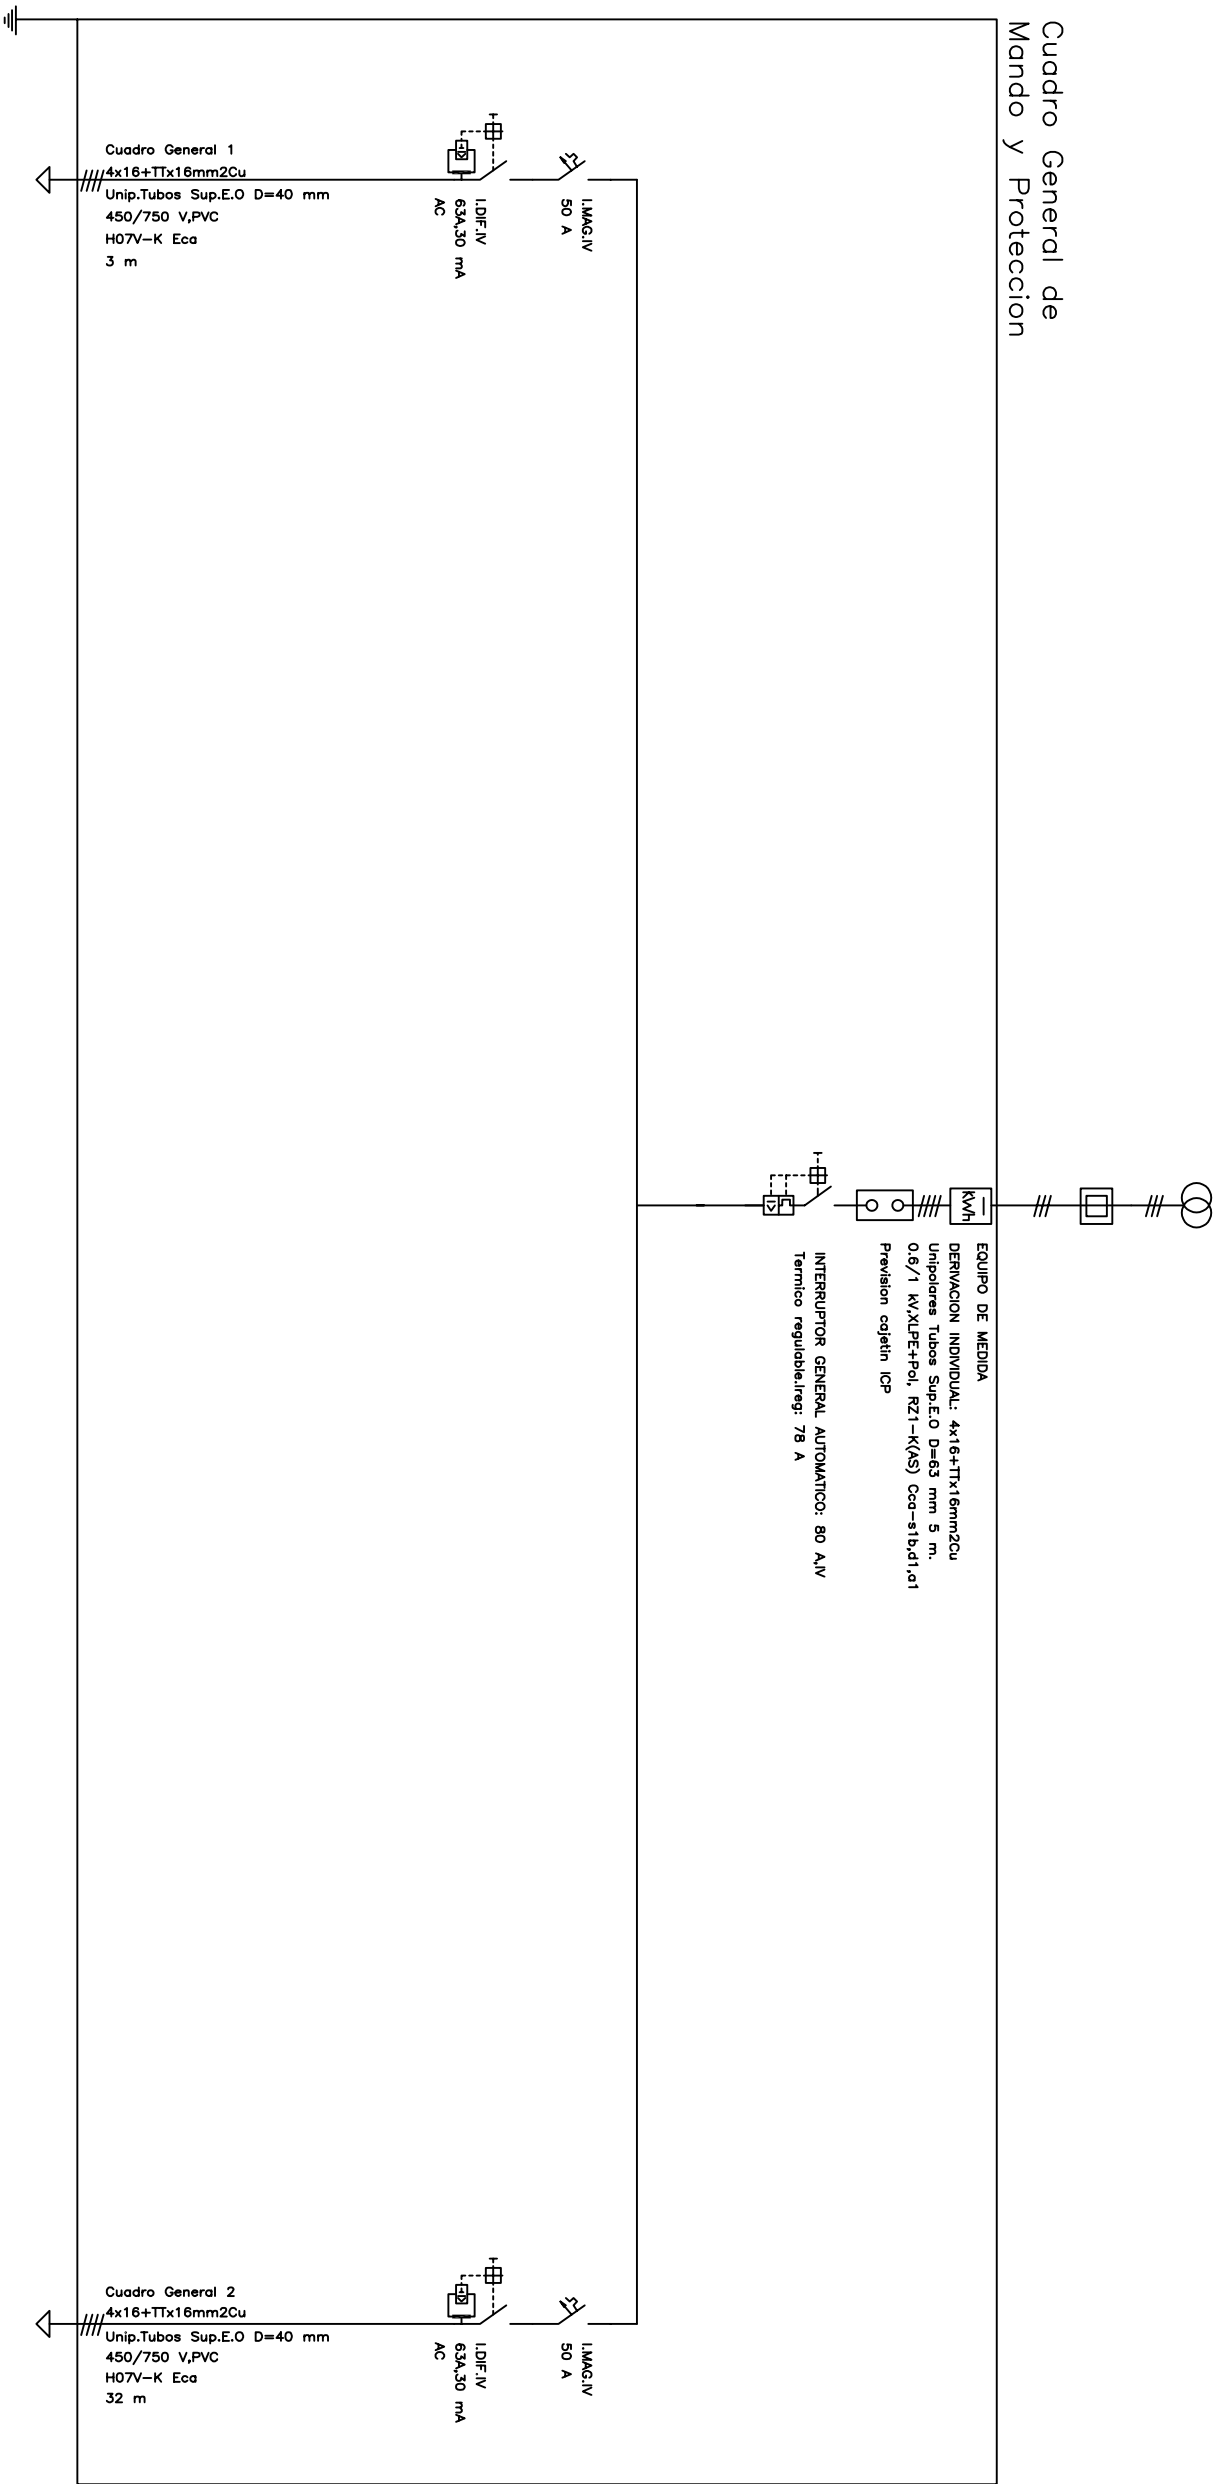

PROYECTO ACONDICIONAMIENTO DE CENTRO DE DIA DE OSSA DE MONTIEL, CALLE SAN MIGUEL, 38. 02611 OSSA DE MONTIEL (ALBACETE)			
Propietario:	AYUNTAMIENTO DE OSSA DE MONTIEL		ENERO 2026
Situación:	PLAZA DE LA CONSTITUCIÓN 1. CP 02611 OSSA DE MONTIEL (ALBACETE)		Escala: S/E
Plano:	Denominación:	ESQUEMA UNIFILAR CGBT	
Ingeniero:		07.1	
INGENIERO TÉCNICO INDUSTRIAL: PEDRO ZAFRA DIAZ COLEGIADO Nº 1932 DEL COTITAB AL SERVICIO DE ZACAM SERVICIOS PROFESIONALES ESpJ		Firma:	
			