


Cuadro de Mando y Protección
Cuadro General 1

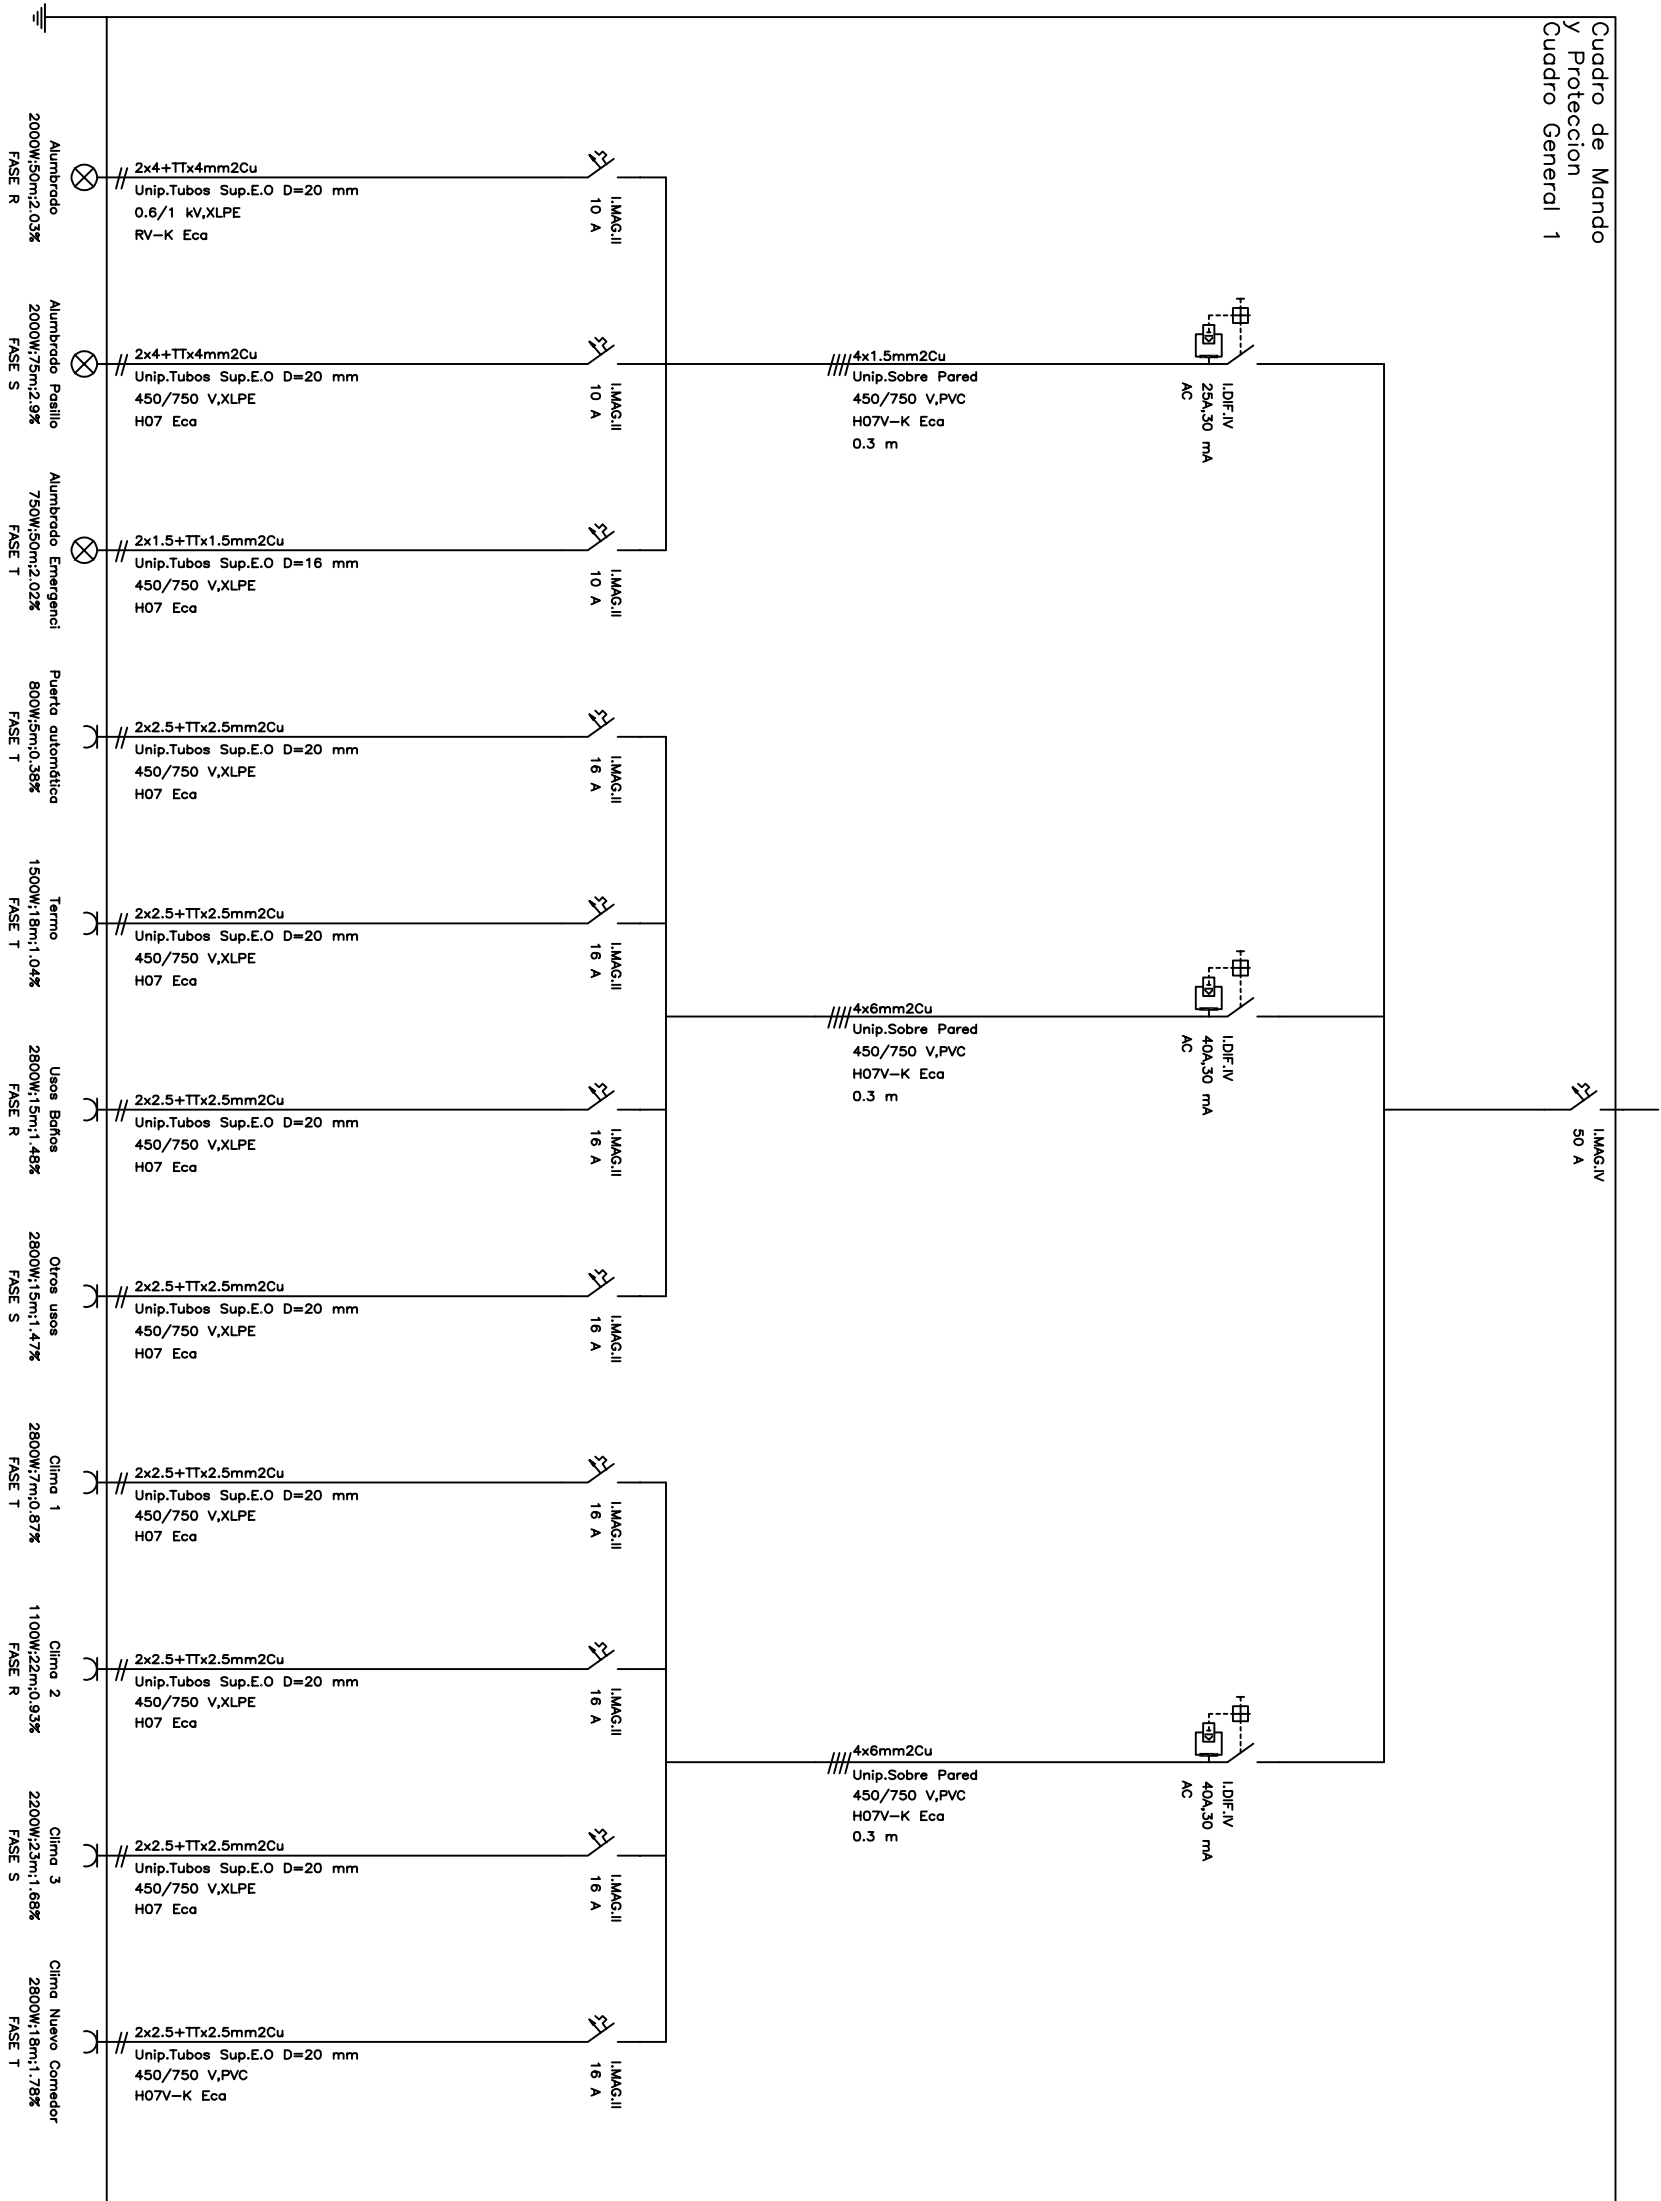

PROYECTO ACONDICIONAMIENTO DE CENTRO DE DÍA DE OSSA DE MONTIEL, CALLE SAN MIGUEL, 38, 02611 OSSA DE MONTIEL (ALBACETE)			
Propietario:	AYUNTAMIENTO DE OSSA DE MONTIEL		ENERO 2026
Situación:	PLAZA DE LA CONSTITUCIÓN 1, CP 02611 OSSA DE MONTIEL (ALBACETE)		Escala: S/E
Plano:	Denominación:		
07.2	ESQUEMA UNIFILAR CUADRO SECUNDARIO 1		
Ingeniero:	Firma:		
INGENIERO TÉCNICO INDUSTRIAL: PEDRO ZAFRA DÍAZ COLEGADO Nº 1932 DEL COTITAB AL SERVICIO DE ZACAM SERVICIOS PROFESIONALES ESpJ			