


Cuadro de Mando y Proteccion
Cuadro General 2

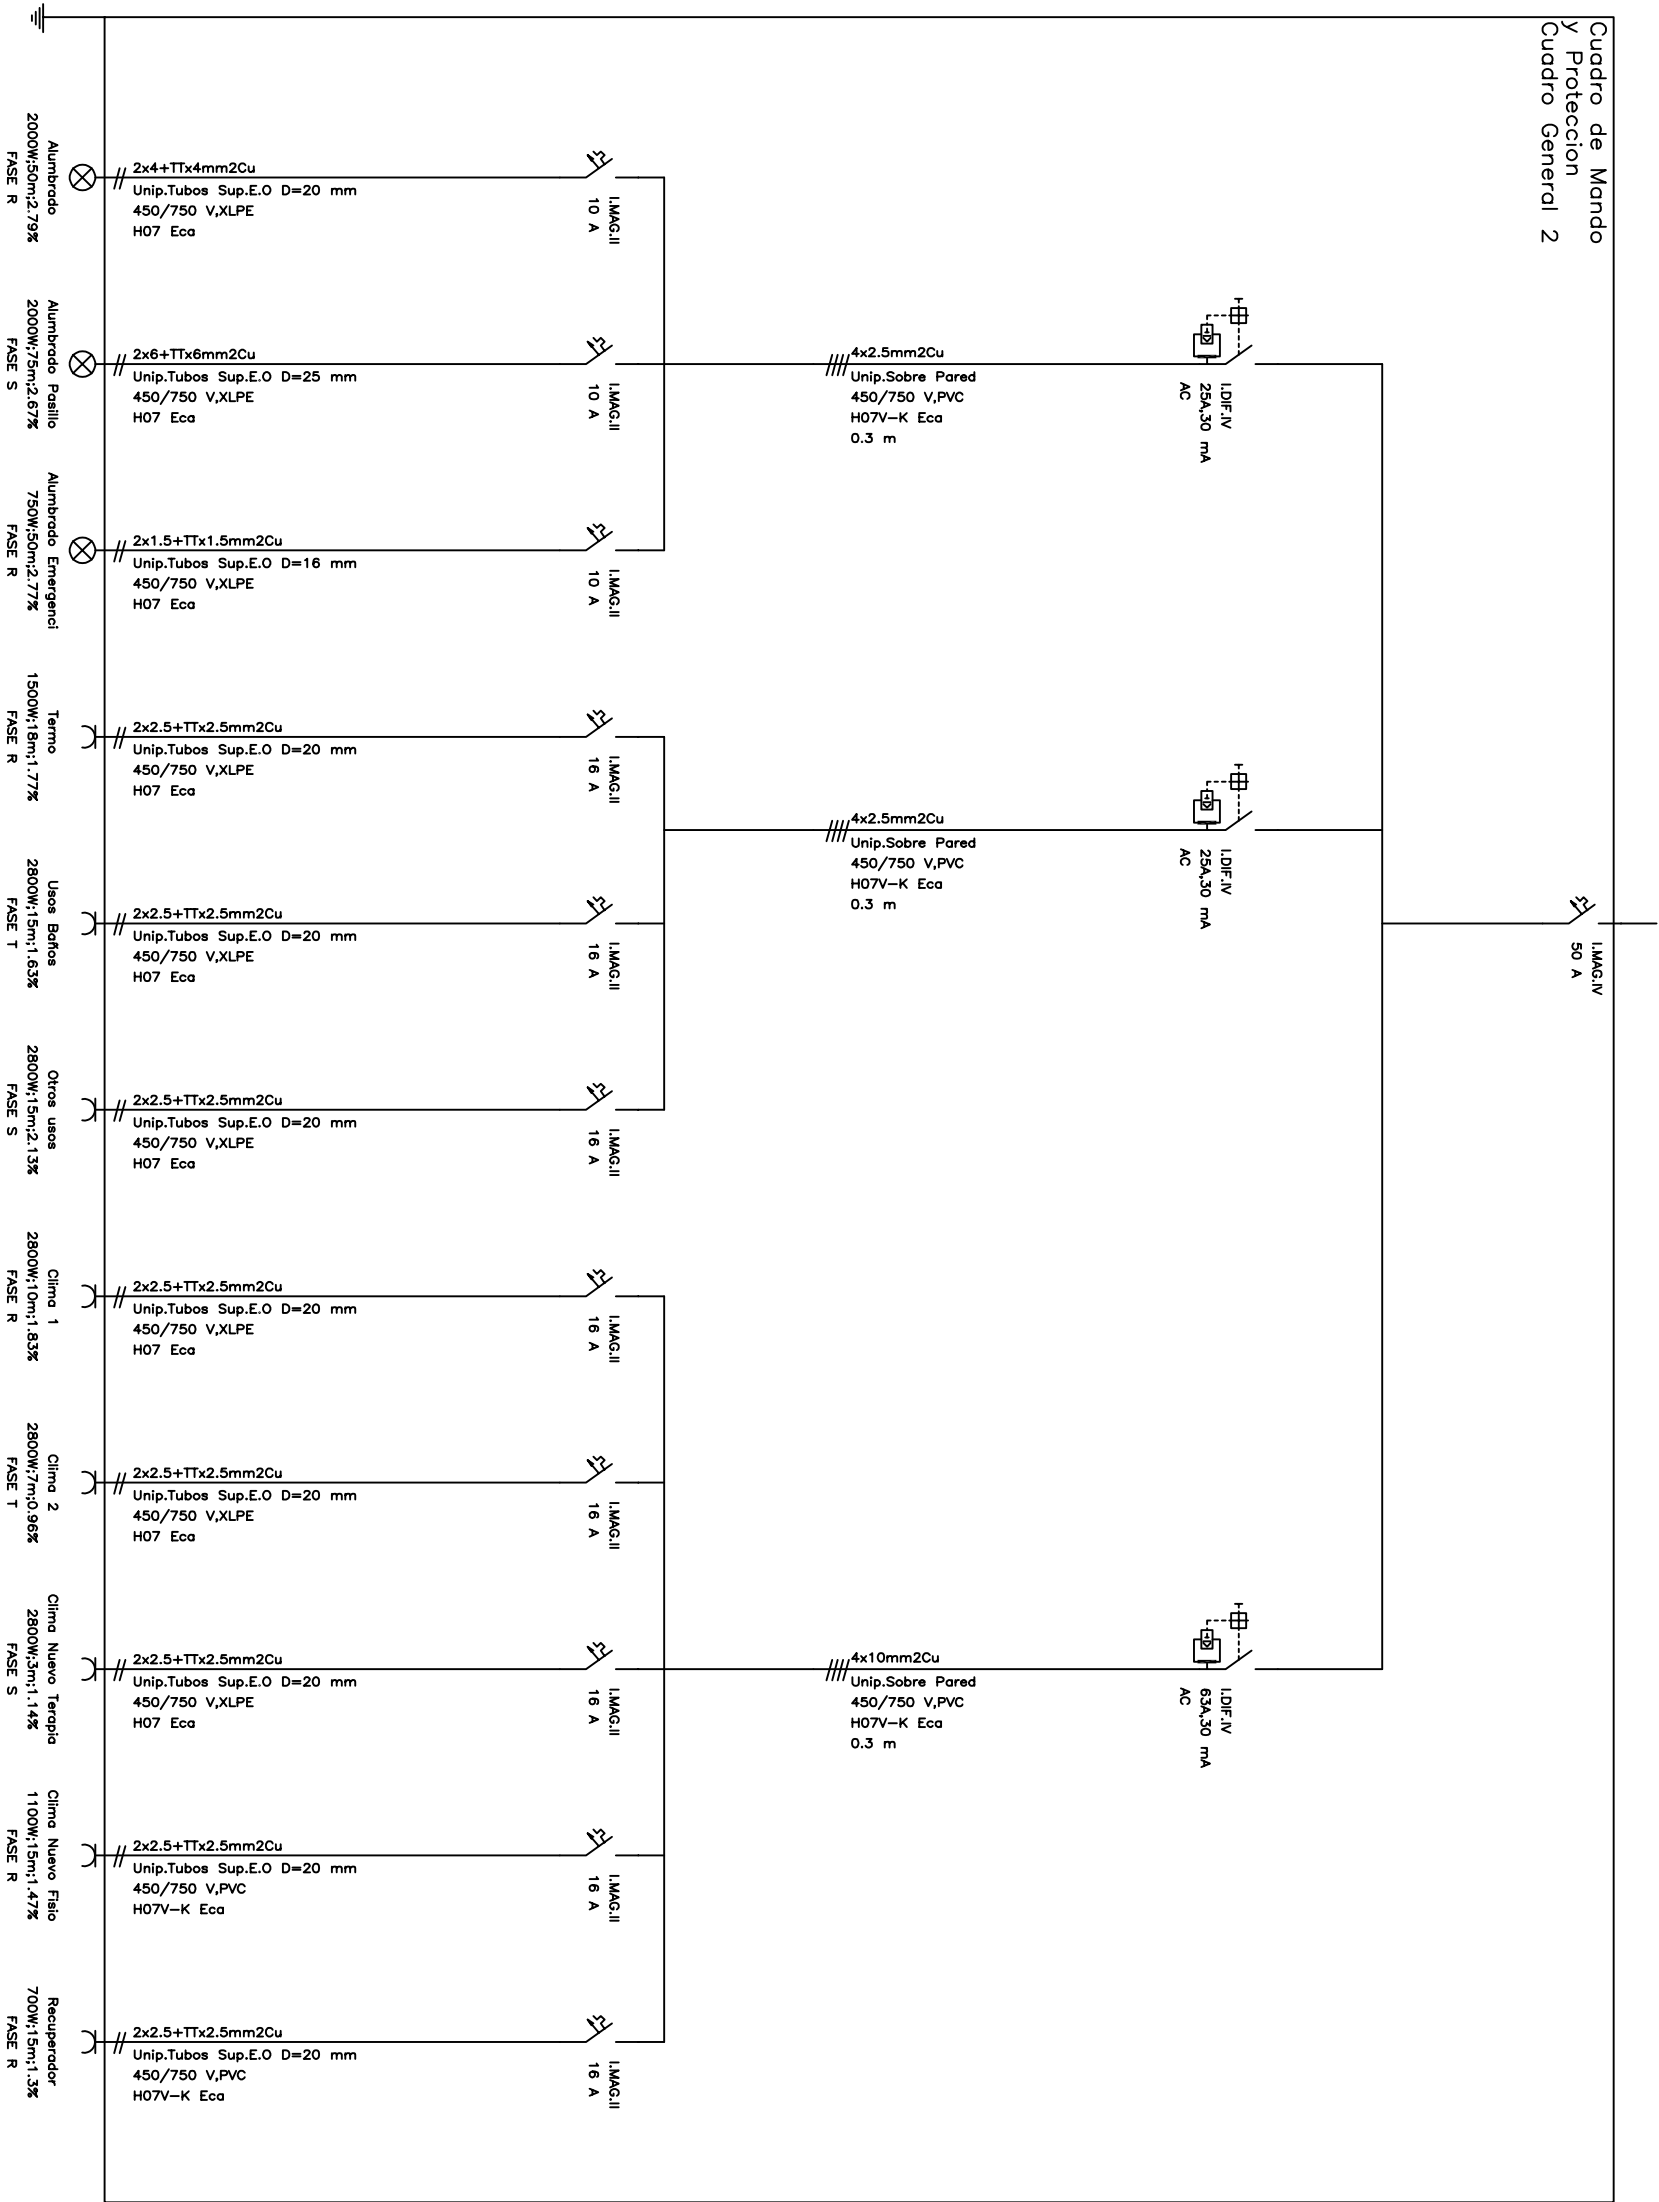

PROYECTO ACONDICIONAMIENTO DE CENTRO DE DIA DE OSSA DE MONTIEL, CALLE
SAN MIGUEL 38. 02611 OSSA DE MONTIEL (ALBACETE)

Propietario: **AYUNTAMIENTO DE OSSA DE MONTIEL**

ENERO 2026

Situación: PLAZA DE LA CONSTITUCIÓN 1. CP 02611 OSSA DE MONTIEL (ALBACETE)

Escala: S/E

Plano: Denominación:

07.2 ESQUEMA UNIFILAR CUADRO SECUNDARIO 2

Ingeniero:

INGENIERO TÉCNICO INDUSTRIAL: PEDRO ZAFRA DIAZ
COLEGIADO Nº 1932 DEL COITIA8
AL SERVICIO DE ZACAM SERVICIOS PROFESIONALES ESPI

Firma:

