


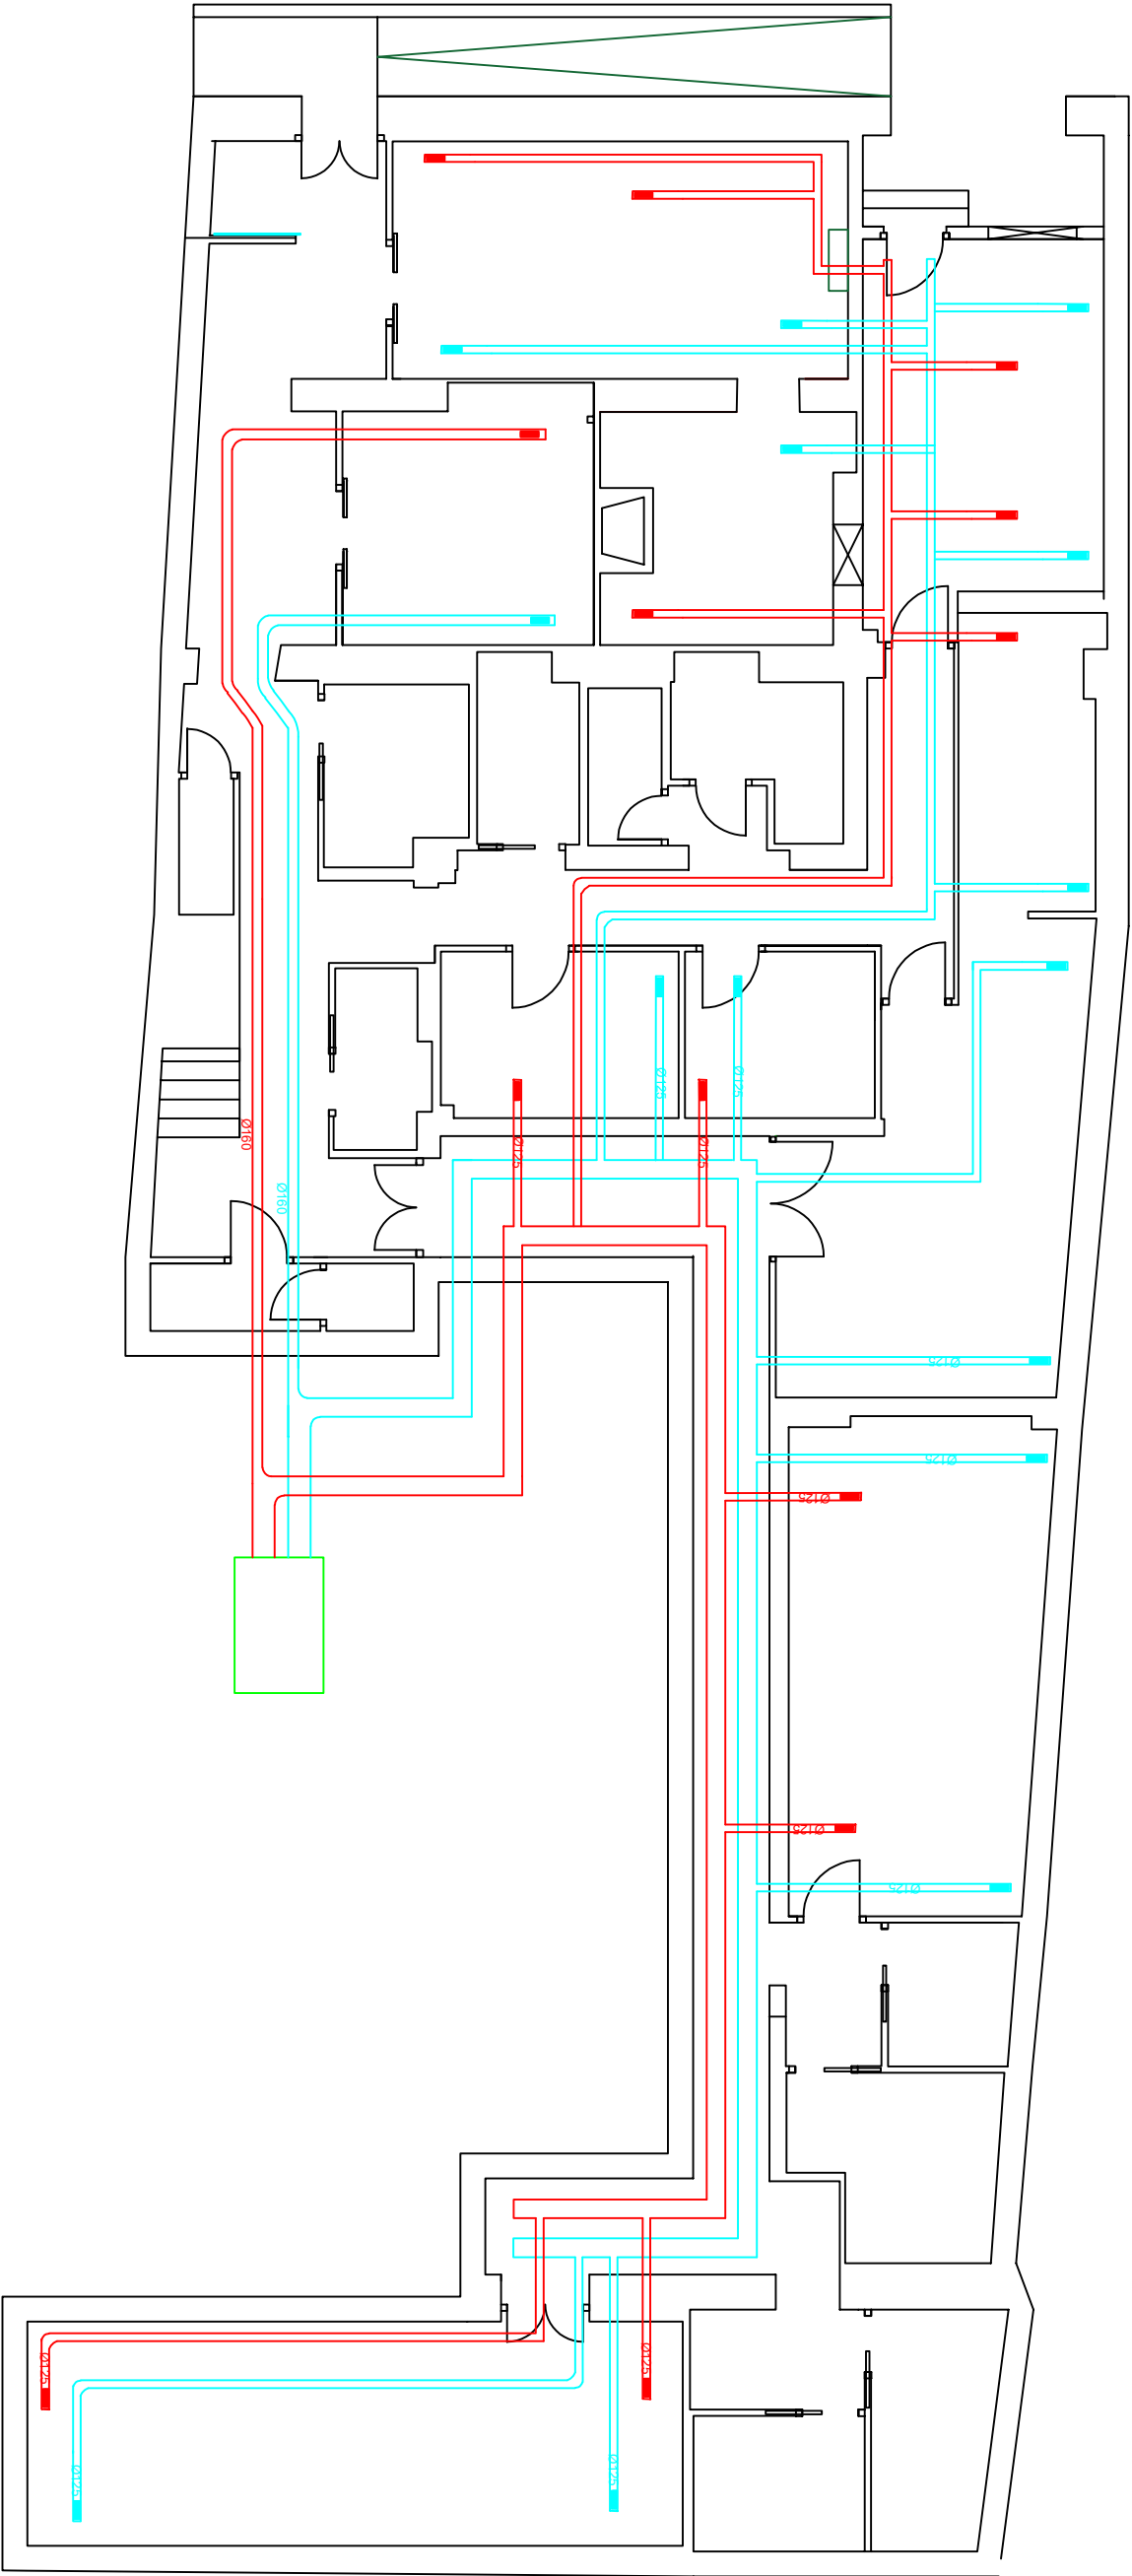

PROYECTO ACONDICIONAMIENTO DE CENTRO DE DÍA DE OSSA DE MONTIEL, CALLE SAN MIGUEL, 38. 02611 OSSA DE MONTIEL (ALBACETE)			
Propietario:	AYUNTAMIENTO DE OSSA DE MONTIEL		ENERO 2026
Situación:	PLAZA DE LA CONSTITUCIÓN 1. CP 02611 OSSA DE MONTIEL (ALBACETE)		Escala: 1/100
Plano:	Denominación:	VENTILACIÓN	
09			
Ingeniero:	Firma:		
INGENIERO TÉCNICO INDUSTRIAL: PEDRO ZAFRA DÍAZ COLEGIADO Nº 1932 DEL COTIAB AL SERVICIO DE ZACAM SERVICIOS PROFESIONALES ESpJ			