


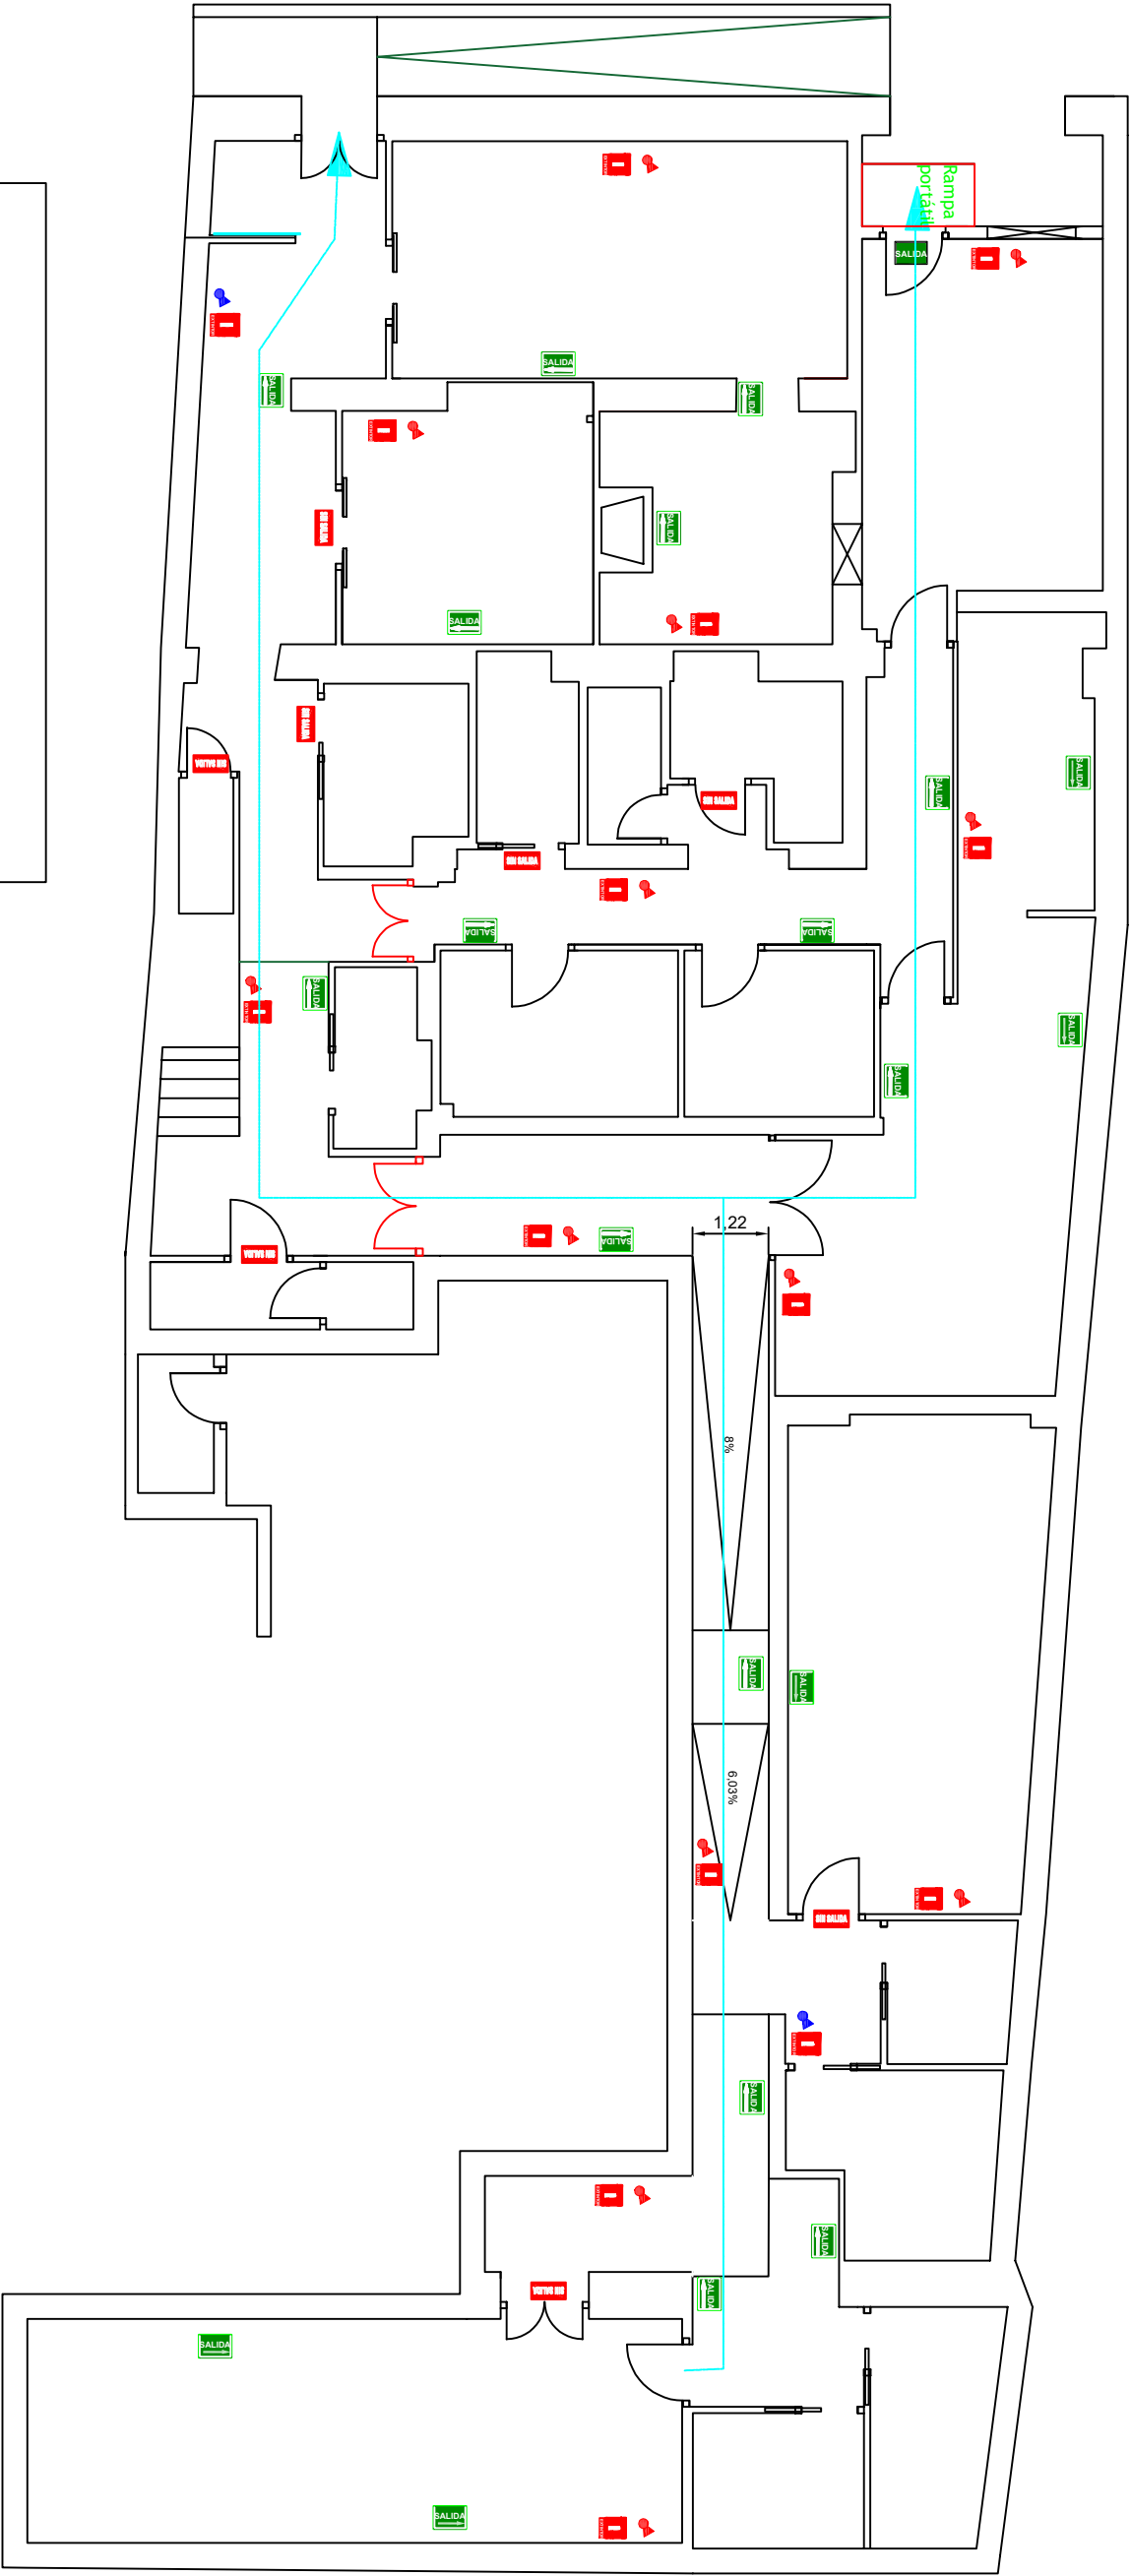

LEYENDA

- Extintor CO2 5 kg. Eficacia 34B
- Extintor polvo polivalente ABC 6KG eficacia 21A-113B
- Cartel fotoluminiscente señalización extintor polvo
- Cartel fotoluminiscente señalización extintor CO2
- Señal fotoluminiscente señalización dirección de salida
- Señal fotoluminiscente señalización salida
- Señal fotoluminiscente señalización sin salida
- Recorrido evacuación
- Puerta RF EI-60 c5 con contacto a central incendios apertura automática

PROYECTO ACONDICIONAMIENTO DE CENTRO DE DÍA DE OSSA DE MONTIEL, CALLE SAN MIGUEL. 38. 02611 OSSA DE MONTIEL (ALBACETE)			
Propietario:	AYUNTAMIENTO DE OSSA DE MONTIEL		FEBRERO 2026
Situación:	PLAZA DE LA CONSTITUCIÓN 1. CP 02611 OSSA DE MONTIEL (ALBACETE)		Escala: 1/100
Plano:	Denominación:	EVACUACIÓN, SEÑALÉTICA Y PCI	
13			
Ingeniero:	INGENIERO TÉCNICO INDUSTRIAL: PEDRO ZAFRA DÍAZ COLEGIADO Nº 1932 DEL COTIAB AL SERVICIO DE ZACAM SERVICIOS PROFESIONALES ESPI		Firma: 
			